


CONSULENZA TECNICA D'UFFICIO
E.I. N. 87 / 2021 di R.G. - G.E. Dott.^{SSA} Elisabetta Duretto

ALLEGATO 2

PIANTE INDICATIVE DEL FABBRICATO RESIDENZIALE E DEGLI ACCESSORI IN SCALA 1:200

PIANTA PIANO TERRENO (1° p.f.t)

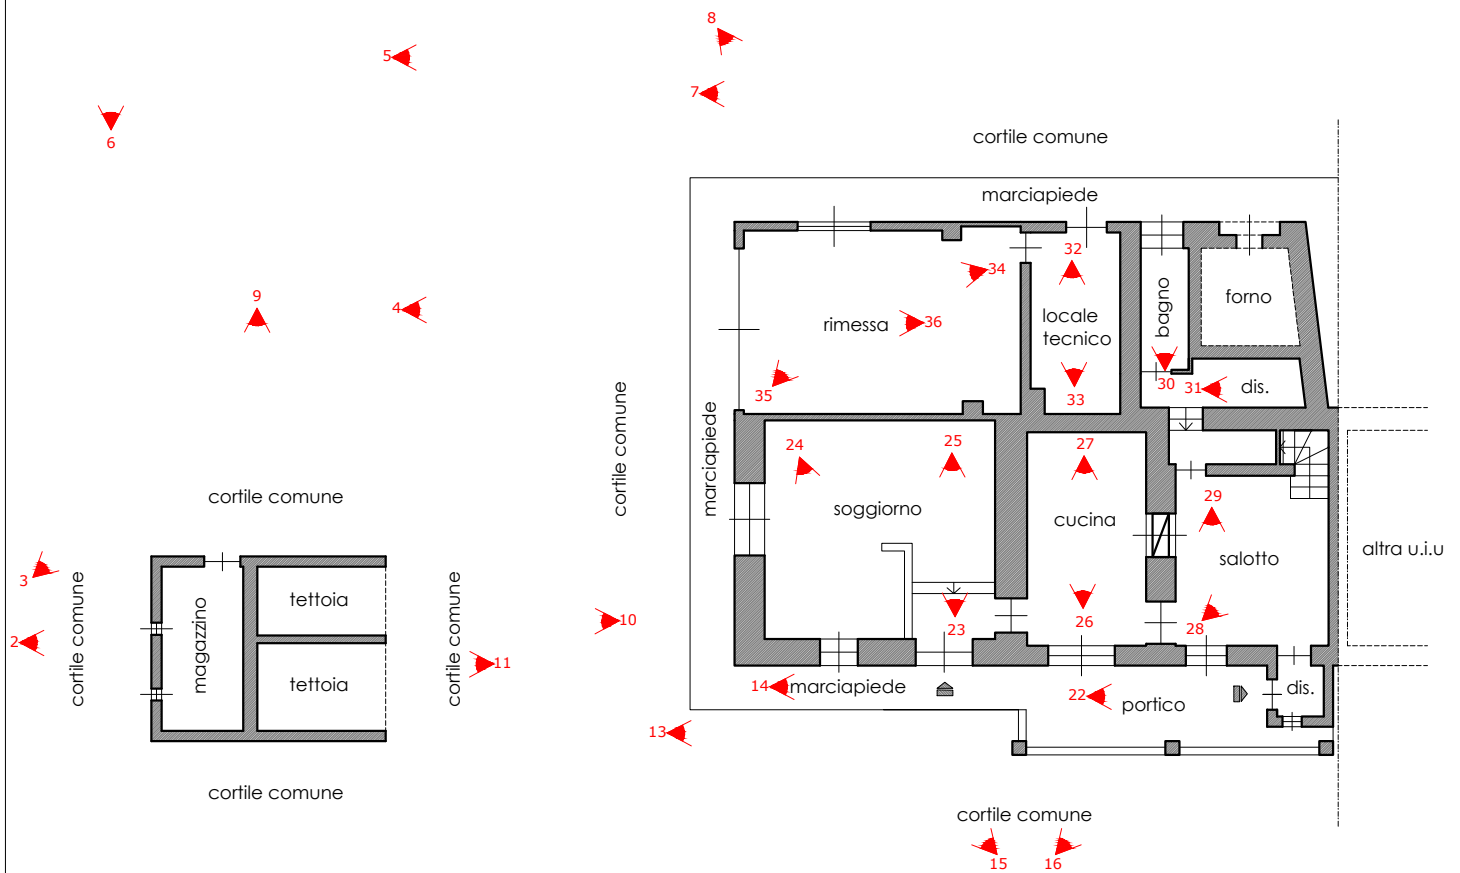

PIANTA PIANO PRIMO (2° p.f.t)

