


ALLEGATO N° 7

Planimetrie del Rilievo dello Stato dei Luoghi

PIANTA PIANO PRIMO

H= m 2,70

AREA CONDOMINIALE

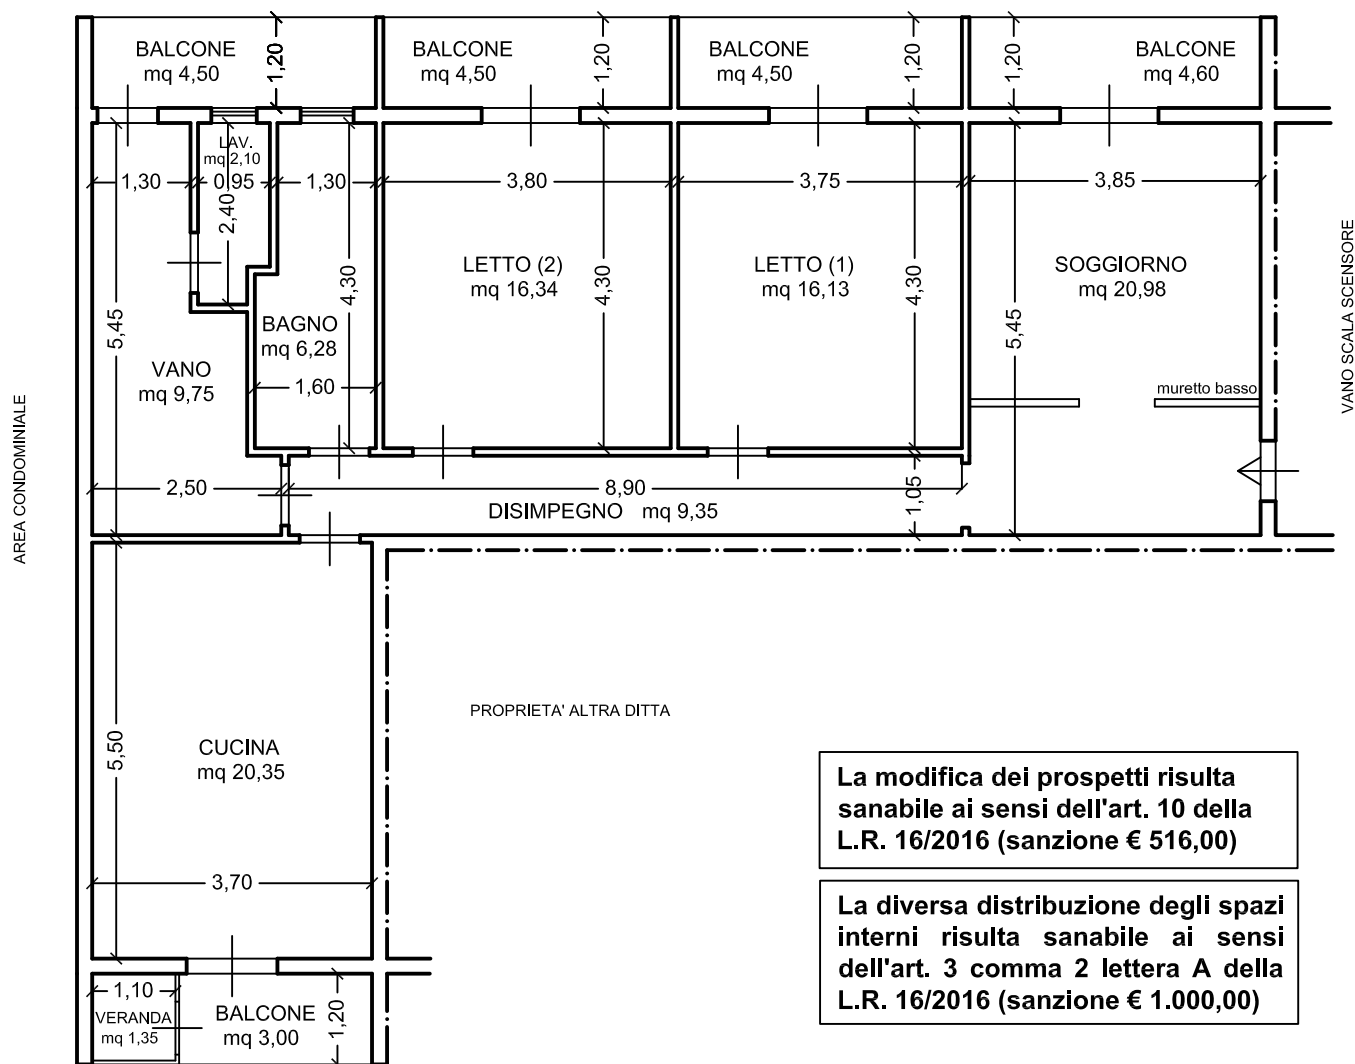

La modifica dei prospetti risulta sanabile ai sensi dell'art. 10 della L.R. 16/2016 (sanzione € 516,00)

La diversa distribuzione degli spazi interni risulta sanabile ai sensi dell'art. 3 comma 2 lettera A della L.R. 16/2016 (sanzione € 1.000,00)

AREA CONDOMINIALE

Legenda	
Superficie Utile:	mq 101,28
Superficie Lorda:	mq 115,00
Superficie Veranda:	mq 1,35
Superficie Balconi:	mq 21,10

RILIEVO DELLO STATO DEI LUOGHI

Planimetria dell'unità immobiliare sita nel territorio del Comune di Catania, Viale Bummacaro n. 16, in Catasto Fabbricati al foglio 37, part. 491, sub. 11, categoria A/3, classe 5, consistenza 6 vani, Viale Bummacaro n. 16, piano primo, rendita € 557,77, superficie totale mq 117, escluse aree scoperte mq 110.

L'Esperto Stimatore:

dott. geom. Attilio Crisafulli

orientamento:



scala 1:100