



Agenzia del Territorio
CATASTO FABBRICATI
Ufficio provinciale di
Mantova


Dichiarazione protocollo n. MN0168430 del 22/12/2008
Planimetria di u.i.u. in Comune di Casaloldo
Via Belfiore civ. SNC

Identificativi Catastali:
Sezione:
Foglio: 14
Particella: 618
Subalterno: 2

Compilata da:
Rosa Roberto
Iscritto all'albo:
Geometri
Prov. Mantova N. 1803

Scala 1: 200


PIANTA PIANO TERRA

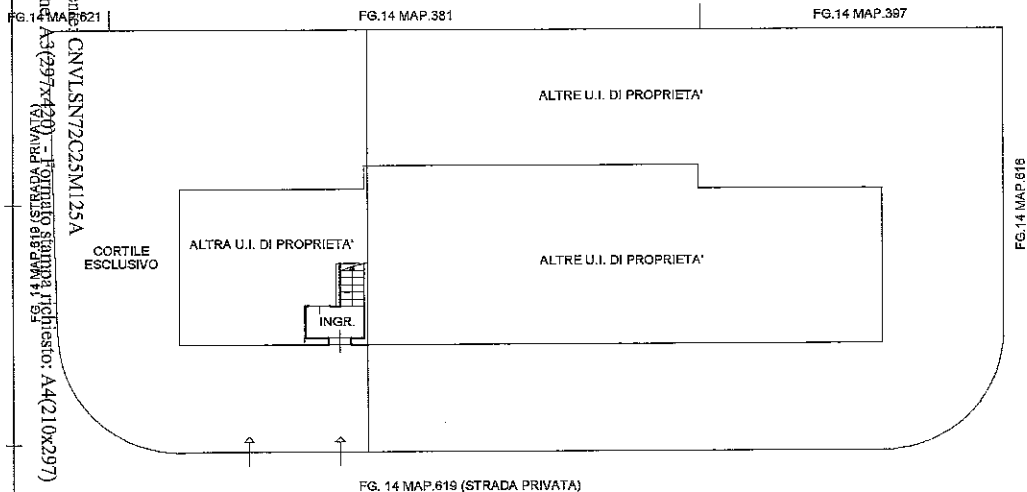

PIANTA PIANO PRIMO



PIANTA PIANO SECONDO

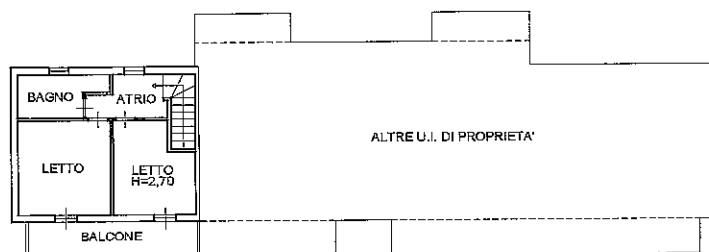

Agenzia del Territorio
CATASTO FABBRICATI
Ufficio provinciale di
Mantova

Dichiarazione protocollo n. MN0168430 del 22/12/2008
Planimetria di u.i.u. in Comune di Casaloldo
via Belfiore civ. SNC

Identificativi Catastali:
Sezione:
Foglio: 14
Particella: 618
Subalterno: 1

Compilata da:
Rosa Roberto
Iscritto all'albo:
Geometri
Prov. Mantova N. 1803

Scala 1: 200

PIANTA PIANO TERRA

