



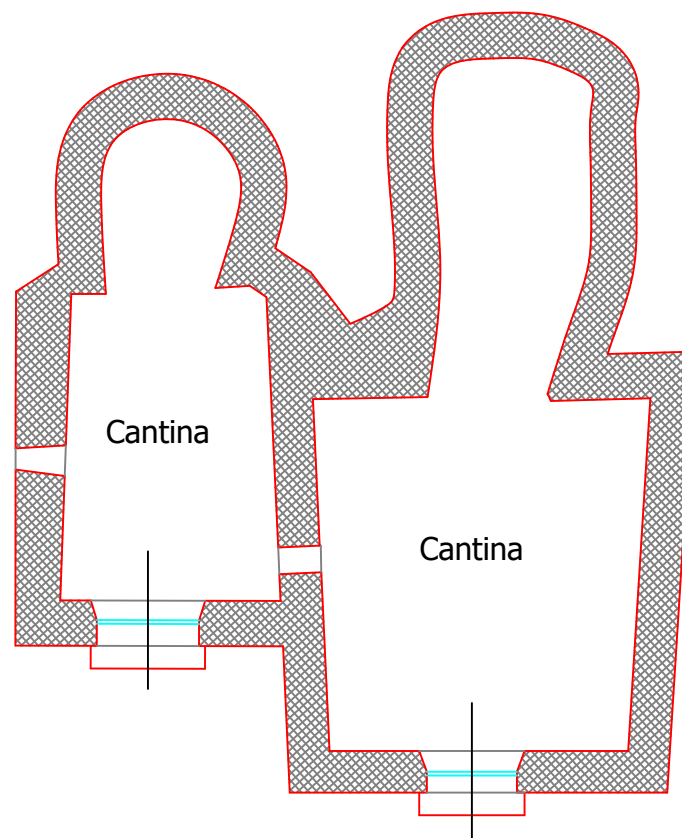


Pianta piano seminterrato

Immobile individuato al Catasto Fabbricati del
Comune di Paganico Sabino al Foglio 4 p.IIa 143
- Scala 1: 100 -

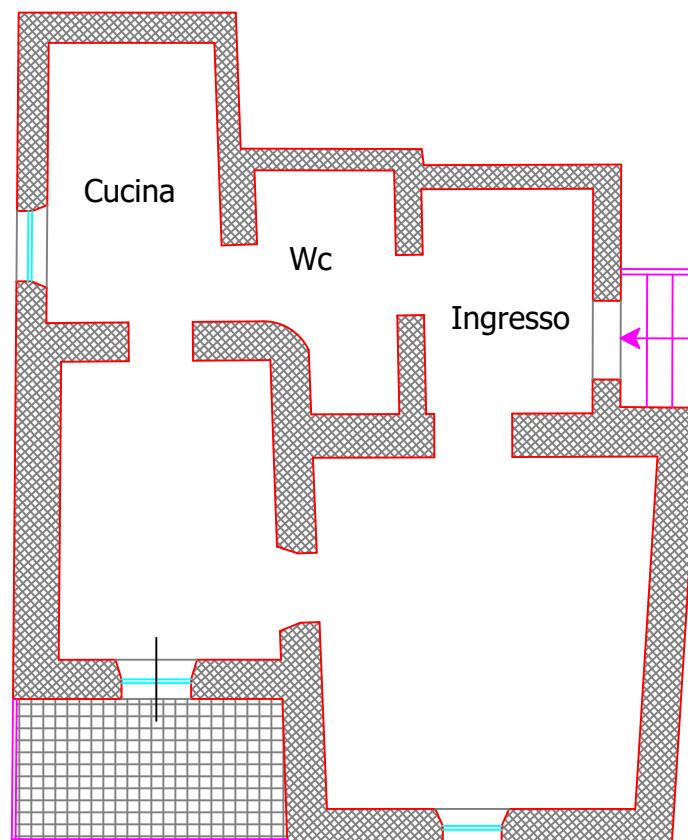

Pianta piano terra

Immobile individuato al Catasto Fabbricati del
Comune di Paganico Sabino al Foglio 4 p.lla 143
- Scala 1: 100 -

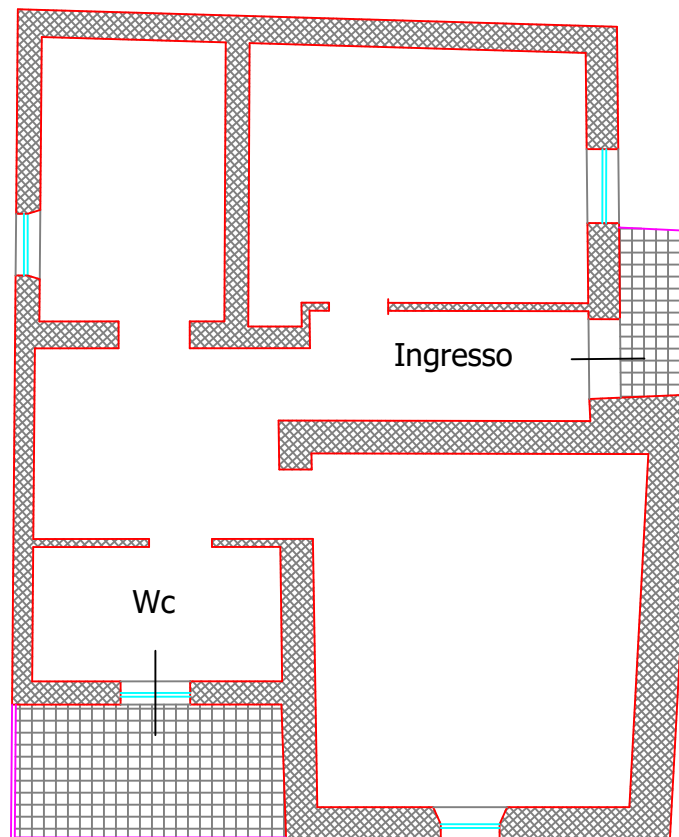

Pianta piano primo

Immobile individuato al Catasto Fabbricati del
Comune di Paganico Sabino al Foglio 4 p.lla 143
- Scala 1: 100 -



Terreni individuati al Catasto Terreni del Comune di
Paganico Sabino al Foglio 4 p.la 142 e corte di pertinenza
del fabbricato al Foglio 4 p.la 143
- Scala 1:1000 -