


Superficie lorda = 129,50 mq

Superficie netta = 97,15 mq

Altezza media = 2,75 mq

ALLEGATO 8

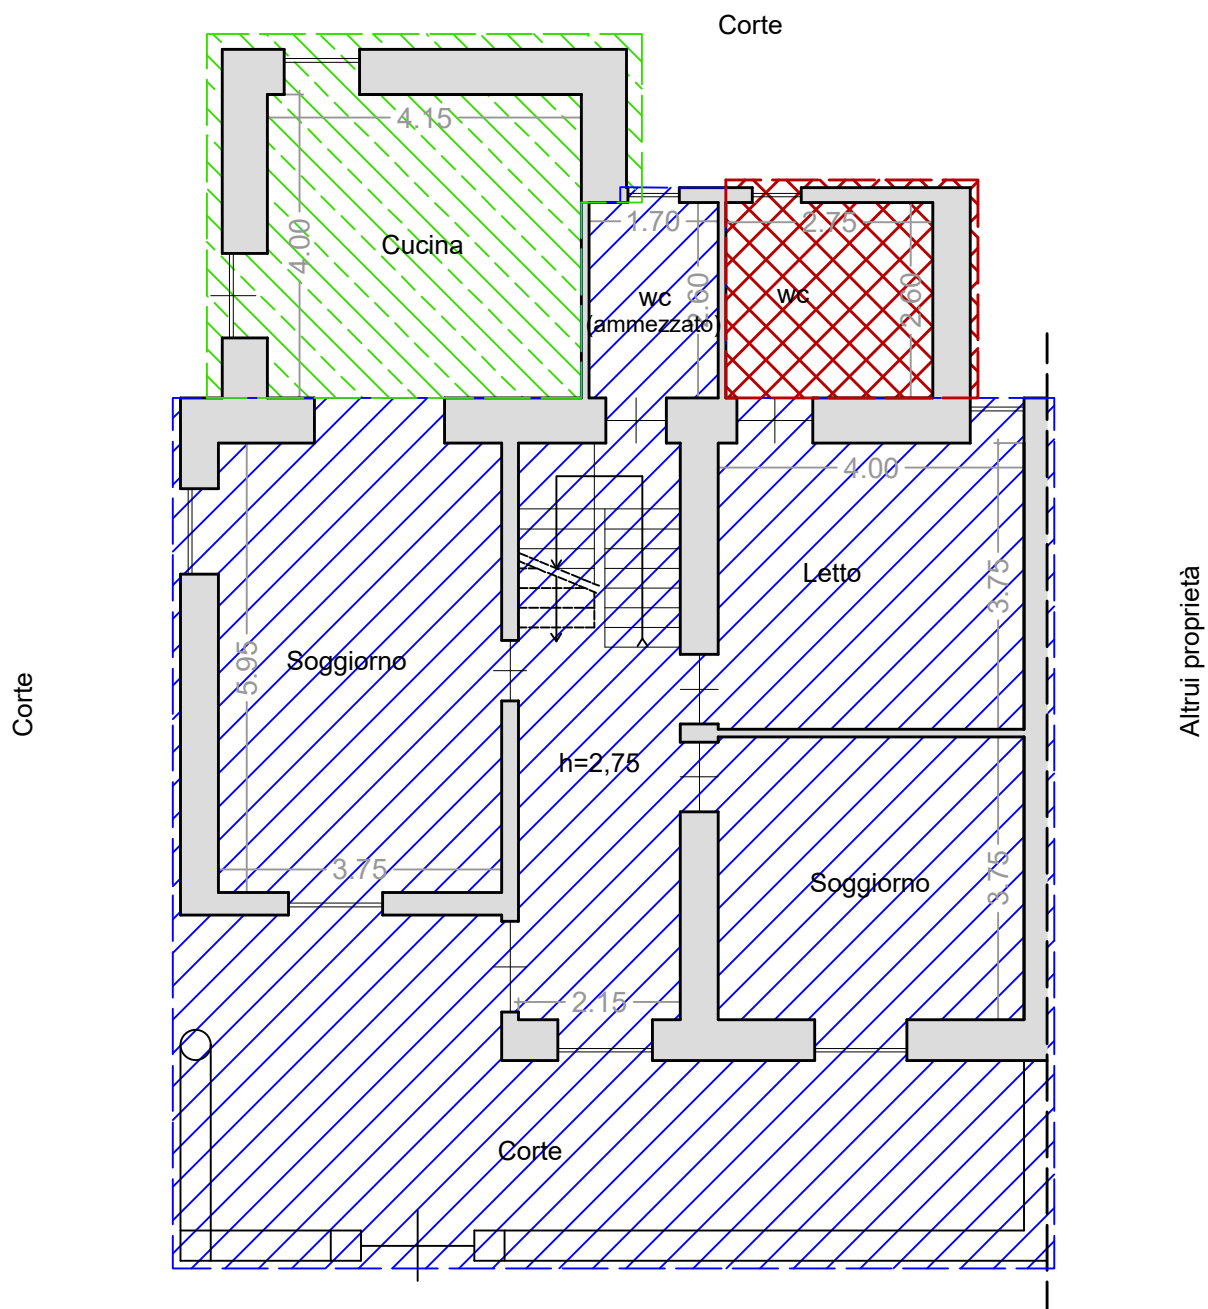

VIA IMPERO ROMANO, n. 9



sub 3 (ex deposito)



sub 4



non accatastato




COMUNE DI LENOLA - E.I. 85/2020
PIANTA PIANO TERRA - Scala 1:100
Foglio 19, particella 558 - sub 3 e 4

Superficie lorda = 120,50 mq

Superficie netta = 83,20 mq

Superficie esterna = 19,65 mq

Altezza media = 2,70 mq

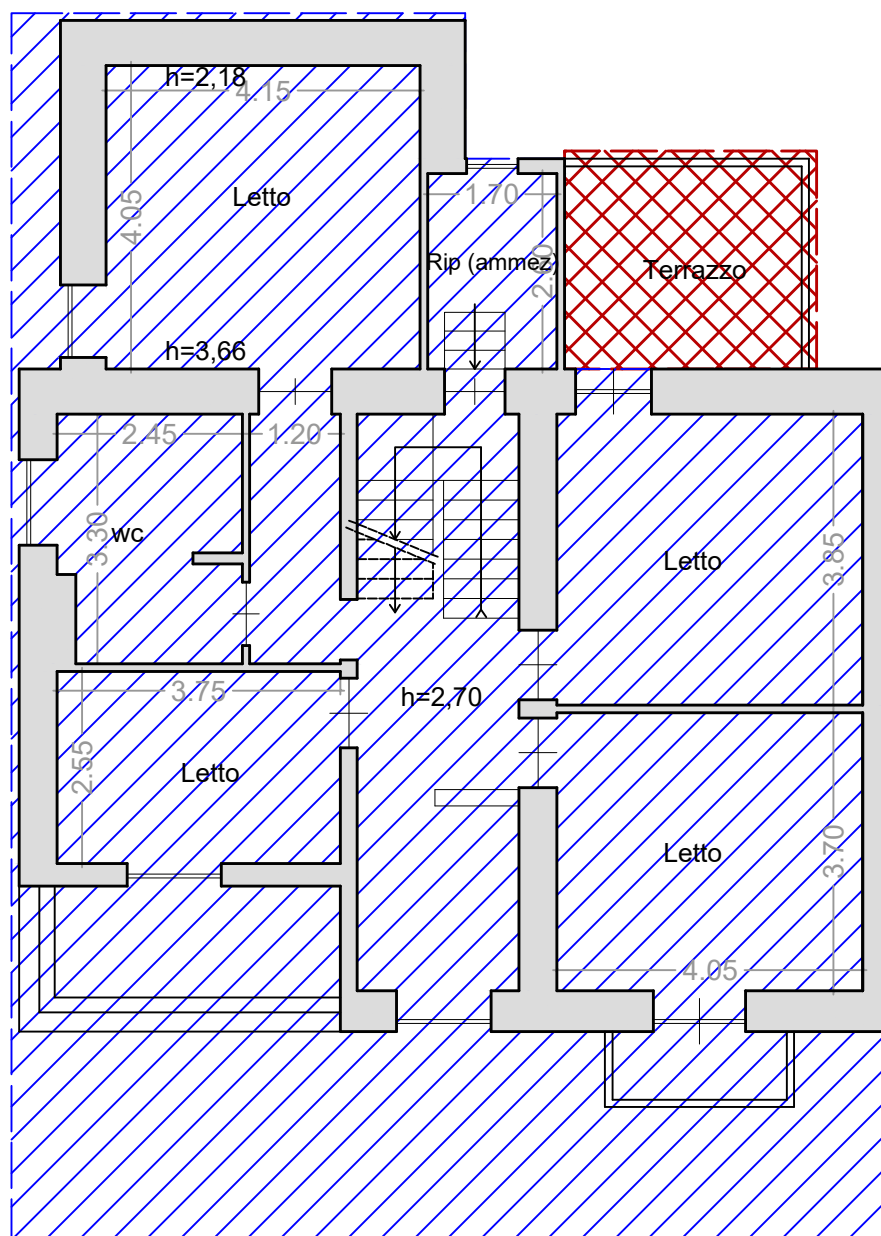

sub 4



non accatastato




COMUNE DI LENOLA - E.I. 85/2020
PIANTA PIANO PRIMO - Scala 1:100
Foglio 19, particella 558 - sub 3

Superficie lorda ragguagliata = 55,30 mq

Superficie netta ragguagliata = 40,00 mq

Superficie esterna = 8,15 mq

Altezza media = 1,70 mq

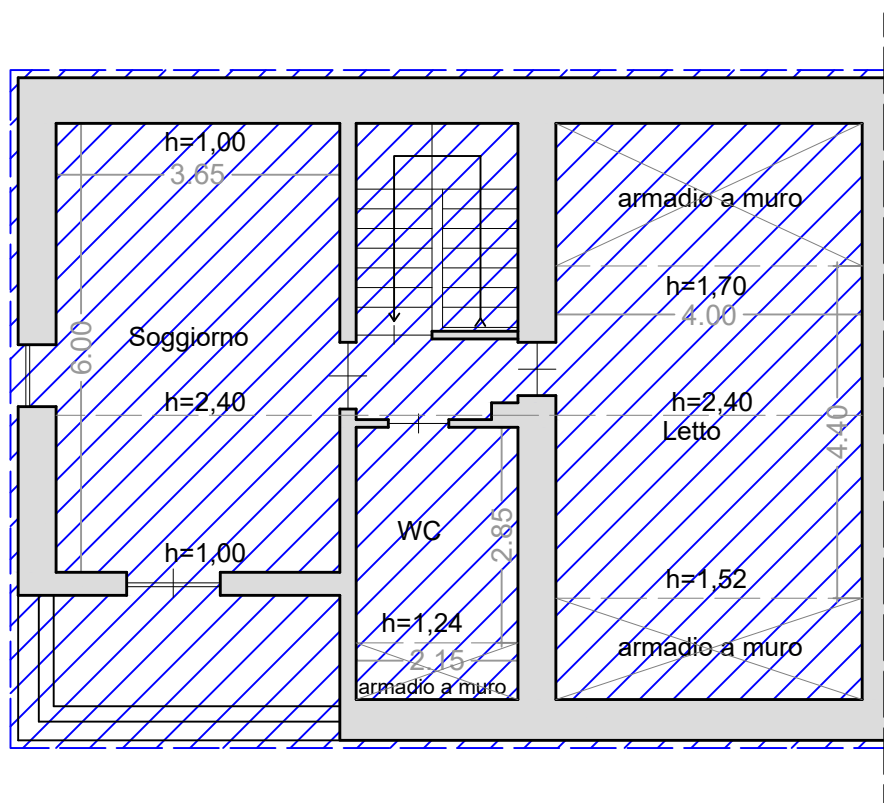

sub 4

