

Agenzia del Territorio
CATASTO FABBRICATI
Ufficio Provinciale di
Cuneo

Dichiarazione protocollo n. 000130394 del 22/04/2002

Planimetria di u.i.u. in Comune di Sommariva Del Bosco

Via Torino

civ. 181

Identificativi Catastali:

Sezione:

Foglio: 12

Particella: 326

Subalterno: 1

Compilata da:

Vanni Pier Luigi

Iscritto all'albo:
Geometri

Prov. Cuneo

N. 1549


Scheda n. 1

Scala 1:500

PIANTA PIANO PRIMO



PIANTA PIANO TERRA

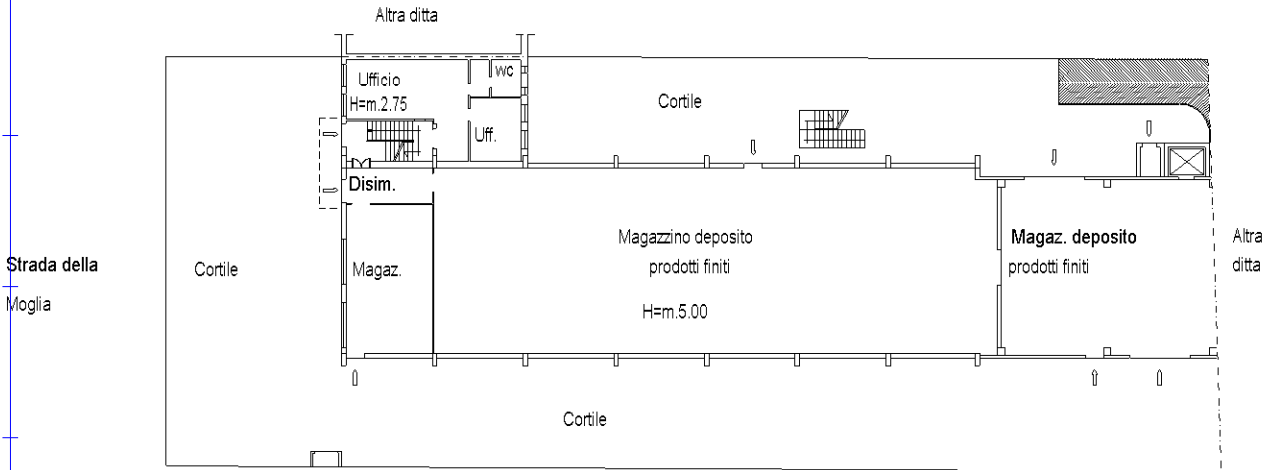

PIANTA PIANO PRIMO SOTTOSTRADA



Scala 1/500

Il 01/03/2002

Ultima planimetria in atti