

Ultima planimetria in atti

Data: 05/06/2024 - n. T392450 - Richiedente: Telematico

Totale schede: 1 - Formato di acquisizione: A3(297x420) - Formato stampa richiesto: A4(210x297) - Fattore di scala non utilizzabile

Agenzia delle Entrate
CATASTO FABBRICATI
Ufficio provinciale di Mantova

ELABORATO PLANIMETRICO	Compilato da: Bimbattei Enrico	Iscritto all'albo: Geometri	Prov. Rovigo	N. 01336
Comune di Sermitide E Felonica	Sezione:	Foglio: 29	Particella: 94	
Dimostrazione grafica dei subalterni	Tipo Mappale n. del del Scala 1 : 500			

mappali 187

mappali 7 - 463 - 464

Strada Provinciale

Viale della Rinascita

PIANO TERRA

PIANO INTERRATO

PIANO PRIMO





N=4985500


E=1680700

1 Particella: 94

Agenzia delle Entrate
CATASTO FABBRICATI
Ufficio Provinciale di
Mantova

Dichiarazione protocollo n. MN0045378 del 26/10/2018	
Planimetria di u.i.u. in Comune di Sermide E Felonica	
Via Giovanni Amendola	civ. 25
Identificativi Catastali:	Compilata da:
Sezione:	Bimbatti Enrico
Foglio: 29	Iscritto all'albo:
Particella: 94	Geometri
Subalterno: 319	Prov. Rovigo
	N. 01336

Scheda n. 1 Scala 1:200

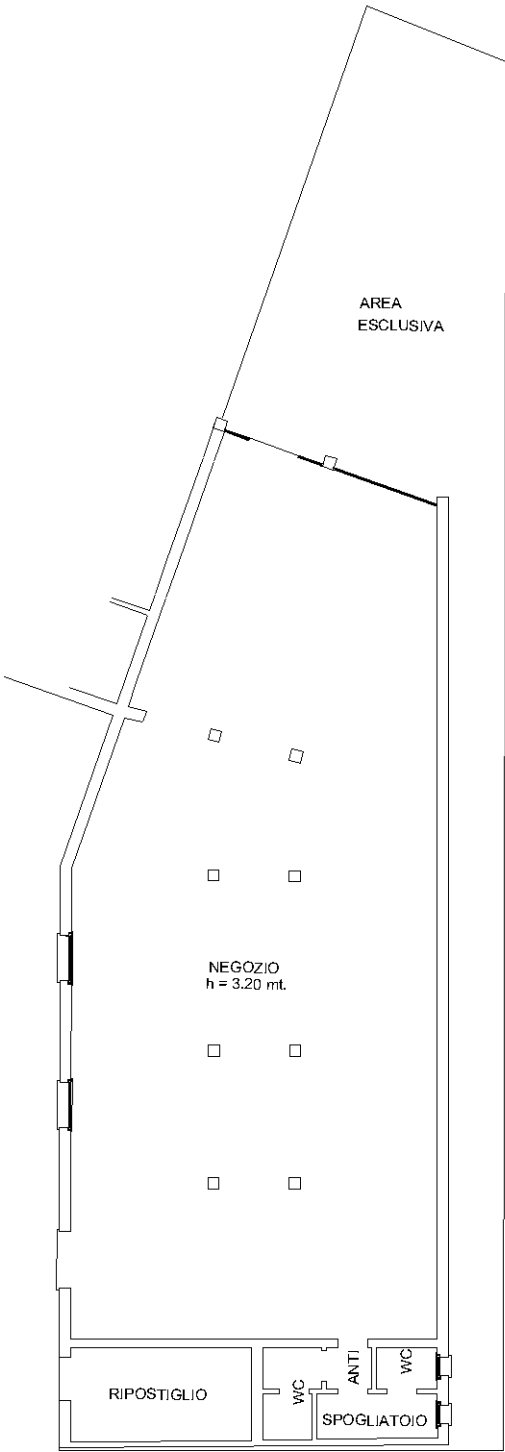

PIANTA PIANO TERRA
h = 2.45 mt.

Ultima planimetria in atti

