


PIANTA PIANO 2° - ABITAZIONE

Stato reale rilevato (Foglio 33, P.IIa 277, Sub. 10)

Scala 1:100

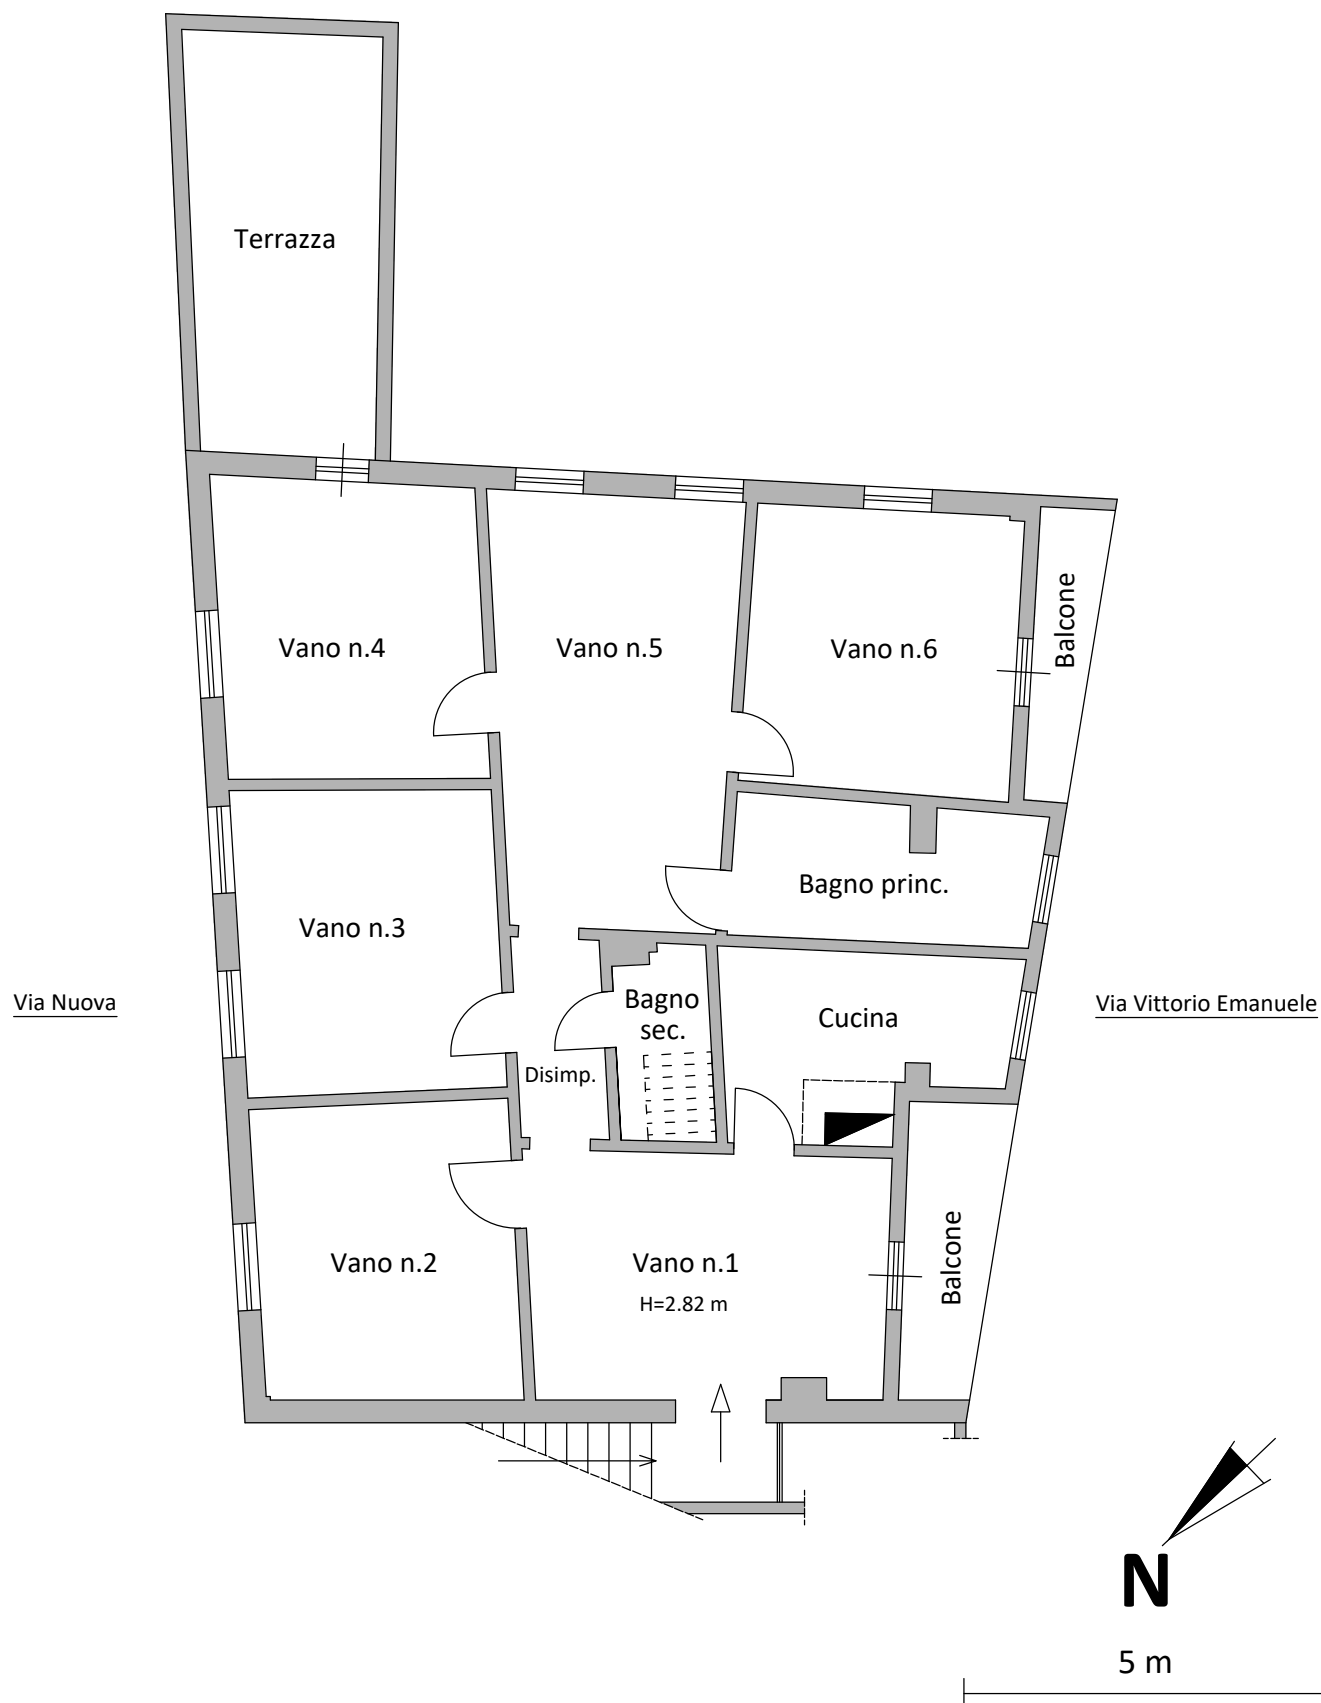

PIANTA PIANO 2° - ABITAZIONE

(Foglio 33, P.IIa 277, Sub. 10)

Scala 1:100

Legenda

— Planimetria catastale

— Planimetria rilevata

