


PIANTA PIANO TERRA - DEPOSITO

Stato reale rilevato (Foglio 50, P.IIa 194, Sub. 1)


Scala 1:100

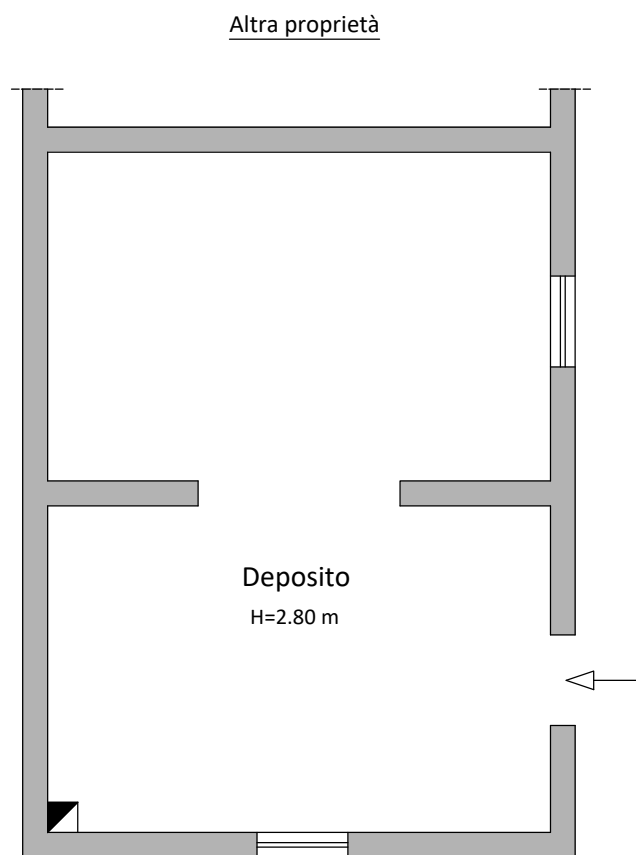

N



5 m

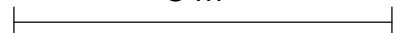

PIANTA PIANO TERRA - DEPOSITO


(Foglio 50, P.IIa 194, Sub. 1)

Scala 1:100

Legenda

— Planimetria catastale


— Planimetria rilevata

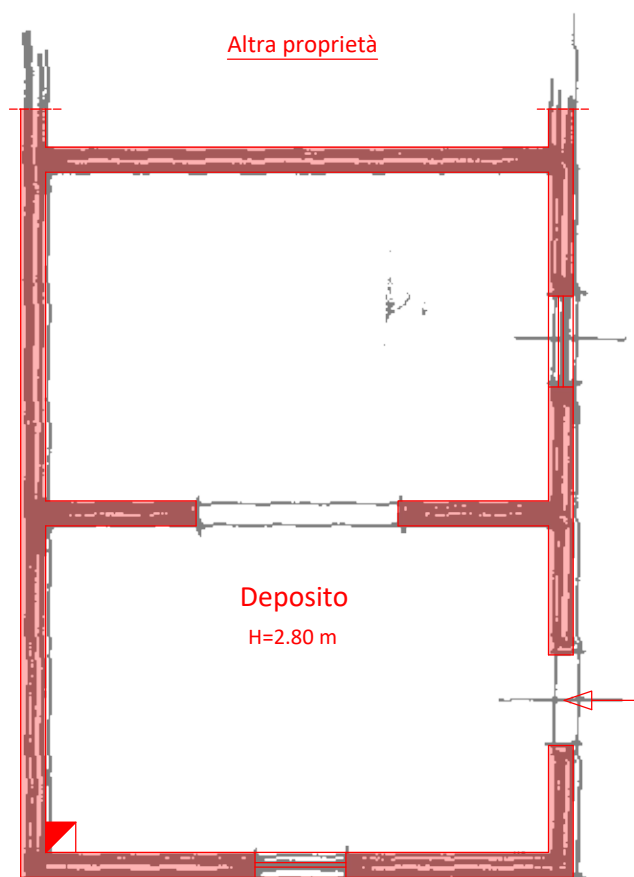

N



5 m

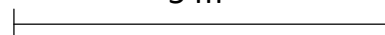

PIANTA PIANO TERRA - DEPOSITO

(Foglio 50, P.IIa 194, Sub. 1)

Scala 1:100

Legenda

- Planimetria stato legittimo
(Concessione in variante del 1988)
- Planimetria rilevata

