

Agenzia delle Entrate
CATASTO FABBRICATI
ufficio provinciale di
Arezzo

Dichiarazione protocollo n. AR0056324 del 12/09/2019
Planimetria di u.i.u. in Comune di Caprese Michelangelo
Via Ponte Singerna

Scala 1:200

Arezzo

ufficio provinciale di

Agenzia delle Entrate


Identificativi Catastali:

Sessione:
Foglio: 34
Particella: 67
Subalterno: 9


Compilata da:
Boncompagni Riccardo
Iscritto all'albo:
Geometri
Prov. Arezzo N. 934

- LEGENDA:
1. Muro e Rivestimento Muro
 2. Muro
 3. Muro
 4. Locali Facili
 5. Deposito
 6. Albero
 7. Vaso Sca
 8. Terrazzo

PIANTA PIANO TERRA

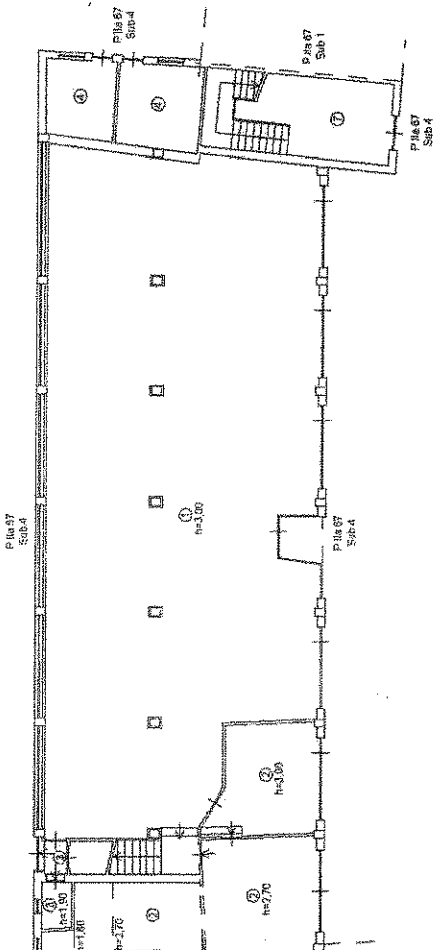

PIANTA PIANO PRIMO

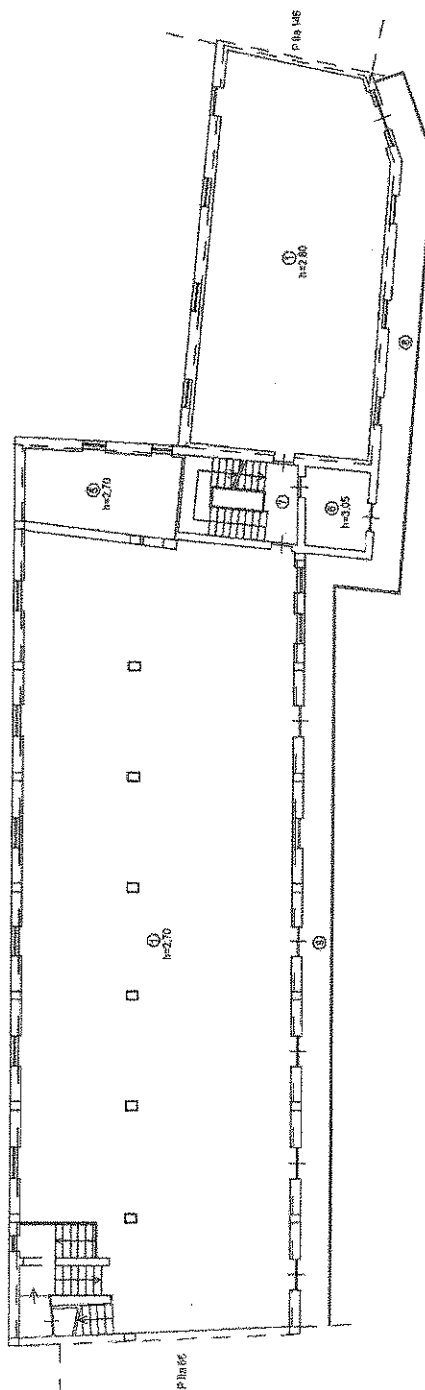

PIANTA PIANO SECONDO

