


PIANTA PIANO TERRA

Scala 1:200

H = Variab.

Sup. lorda abitazione mq. 76,27

Sup. lorda deposito mq. 65,83

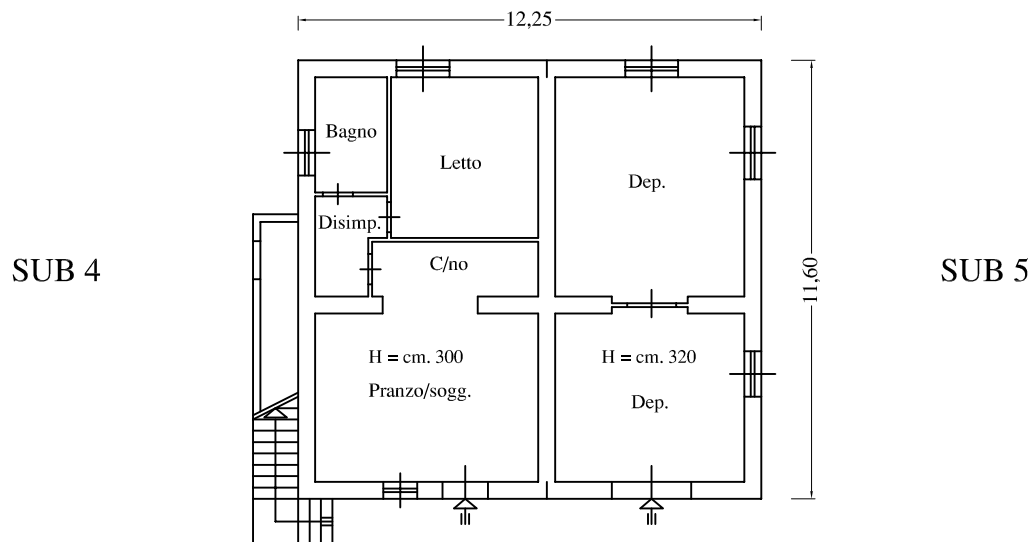

PIANTA PIANO PRIMO

Scala 1:200

H = cm. 293

Sup. lorda fabbricato mq. 142,10

Sup. terrazzini mq. 11,07

