

Scheda 1: 500


Scala 1: 500

Dichiarazione protocollo n. SA0761059 del 29/12/2010
Planimetria di u.i.u. in Comune di Sala Consilina
Via Palazzuolo Spineto


civ. 5

Identificativi Catastali:
Sezione:
Foglio: 38
Particella: 1228
Subalterno: 2


Compilata da:
 Pugliese Micaela
 Iscritto all'albo:
 Architetti
 Prov. Salerno

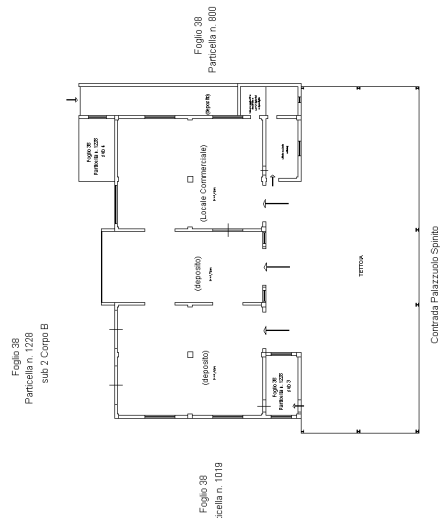


PIANTA PIANO TERRA
"CORPO A"
H MEDIA = 4.55 m

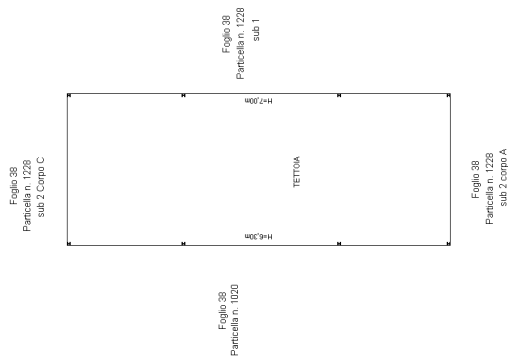


PIANTA PIANO TERRA
"CORPO B"
H MEDIA = 6.65 m

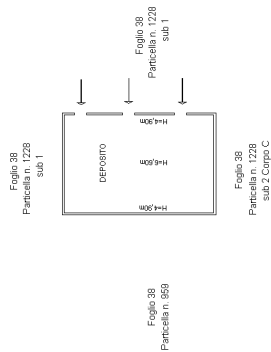

PIANTA PIANO TERRA
"CORPO D"
H MEDIA = 5.75 m

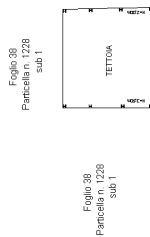

PIANTA PIANO TERRA
"CORPO E"
H MEDIA = 2,75 m

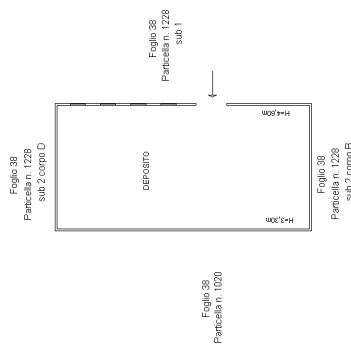


PIANTA PIANO TERRA
"CORPO C"
H MEDIA = 3.95 m

scala 1:500

Agenzia del Territorio
CATASTO FABBRICATI
Ufficio Provinciale di
Salerno

Dichiarazione protocollo n. SA0761059 del 29/12/2010	
Planimetria di u.i.u. in Comune di Sala Consilina	
Via Palazzuolo Spinito	
civ. 5	
Identificativi Catastali:	Compilata da:
Sezione:	Pugliese Micaela
Foglio: 38	Iscritto all'albo:
Particella: 1228	Architetti
Subalterno: 5	Prov. Salerno
	N. 2337

Scheda n. 1 Scala 1:200

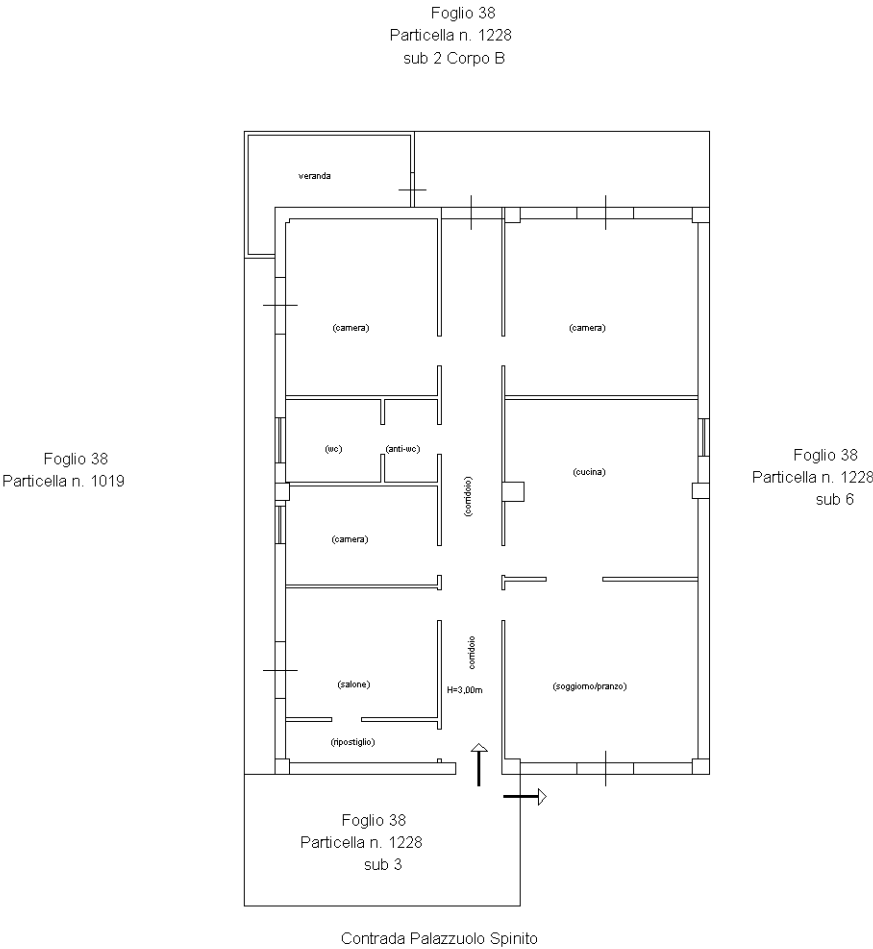

PIANTA PIANO PRIMO
h=3,00 m



Ultima planimetria in atti