

COMUNE DI
SAN FELICE A CANCELLO (CE)

LOTTO UNICO
Appartamento P.T. e Deposito P.S1
Via Trotti n.72 bis

PIANTA DELLO STATO DEI LUOGHI

IL TECNICO
Ing. Luigi de Luca


IL COMMITTENTE
Tribunale di SMCV
G.E. dott. L. CAVAGNA

LUOGO - DATA
Caserta - Settembre 2025

SCALA 1:100

TAVOLA N.1

PIANTA PIANO TERRA

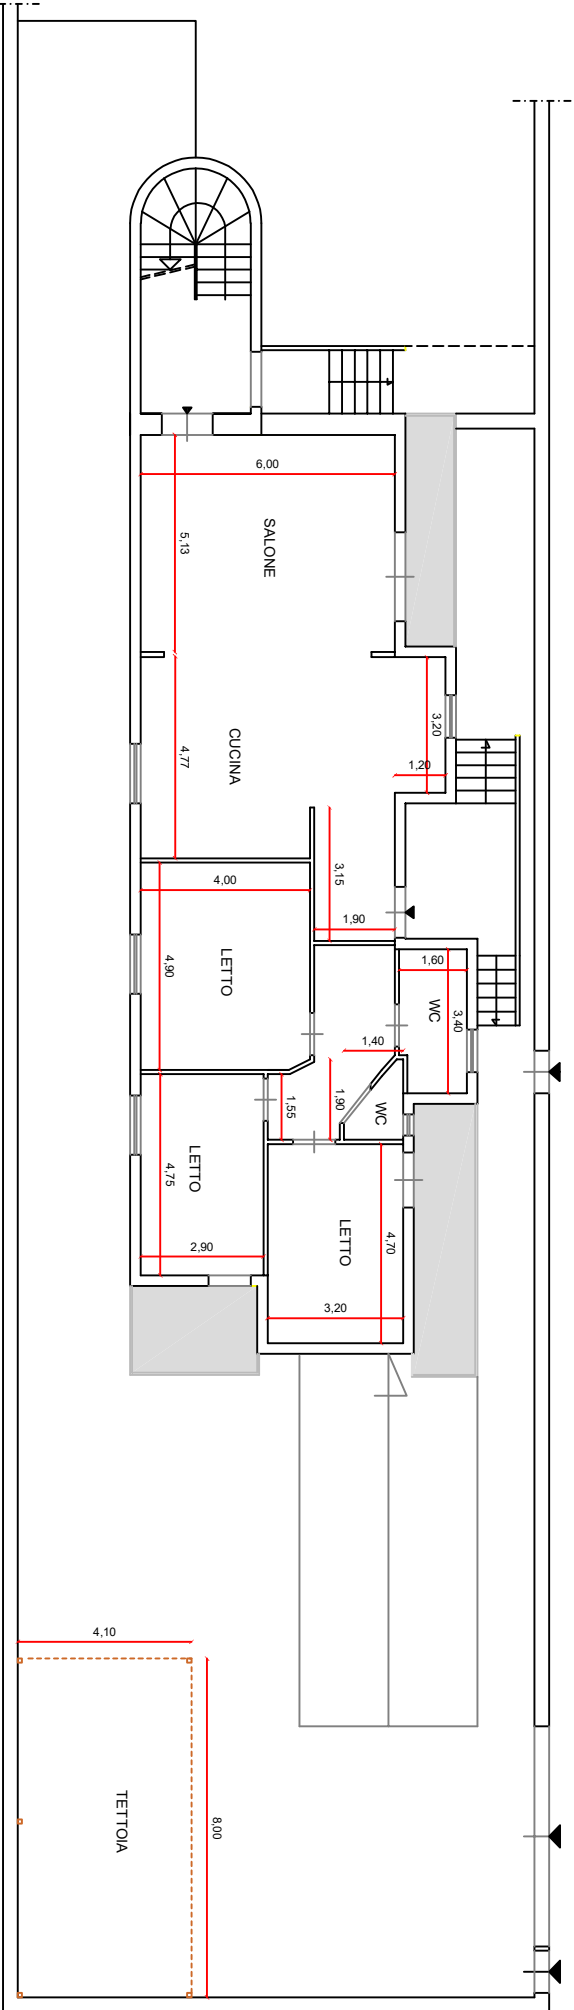

PIANTA PIANO CANTINATO

