

COMUNE DI
SAN FELICE A CANCELLO (CE)

LOTTO UNICO
Appartamento P.T. e Deposito P.S1
Via Trotti n.72 bis

SOVRAPPOSIZIONE
STATO DI FATTO - STATO CATASTALE



IL TECNICO
Ing. Luigi de Luca

IL COMMITTENTE
Tribunale di SMCV
G.E. dott. L. CATAGNA

LUOGO - DATA
Caserta - Settembre 2025

SCALA 1:100

TAVOLA N.1

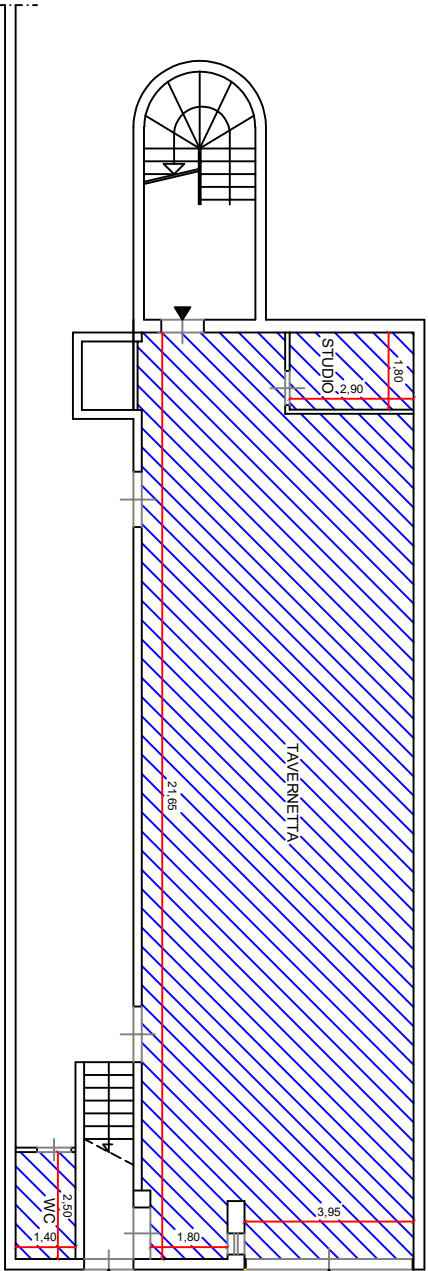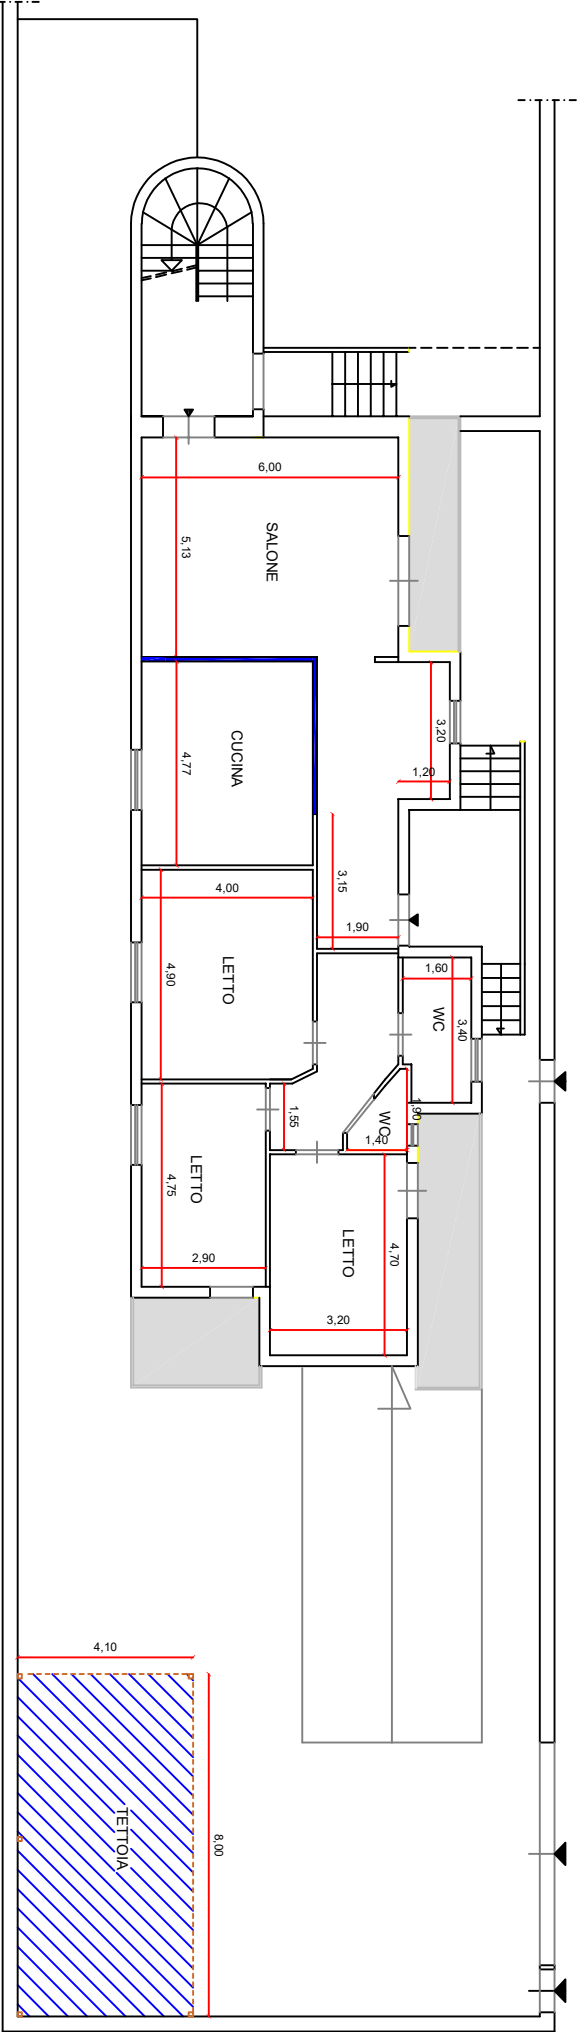

DIFFORMITA' CATASTALI



TRAMEZZATURE DEMOLITE

PIANTA PIANO CANTINATO

