

Agenzia del Territorio
CATASTO FABBRICATI
Ufficio provinciale di
Roma


Dichiarazione protocollo n. RM0917255 del 30/07/2007
Planimetria di u.i.u. in Comune di Pomezia
Vilae Ascanio

Identificativi Catastali:
Sezione:
Foglio: 29
Particella: 962
Subalterno: 501


Compilata da:
Alleri Giuseppe
Iscritto all'albo:
Geometri
Prov. Roma
N. 8958

Scala 1: 200

n. 1

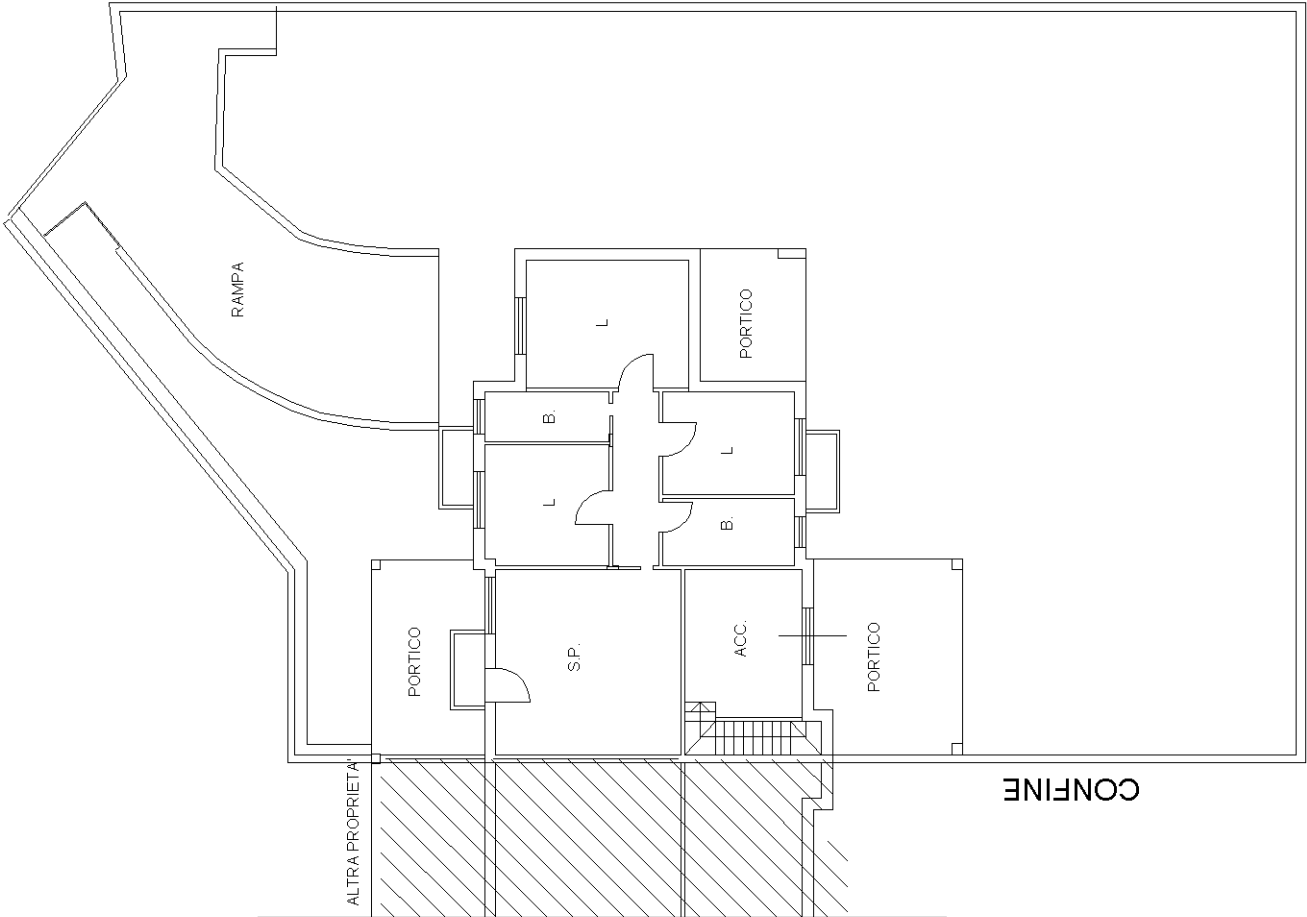

PIANTA PIANO TERRA
H MT 2.70

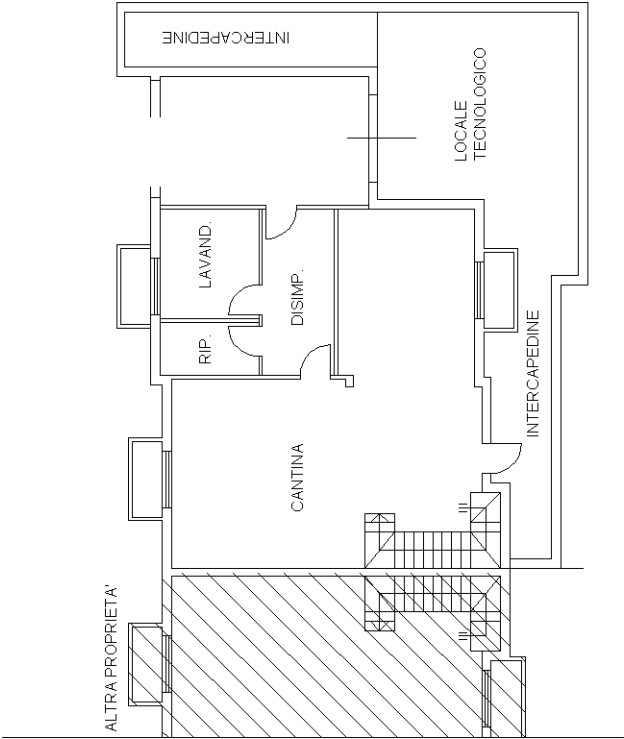

PIANTA PIANO INTERRATO
H MT 2.70

ABITAZIONE

