


PLANIMETRIA STATO DI FATTO PIANO PRIMO
VIA CASCINA NUOVA 137 - BRUINO (TO)


PIANTA PIANO PRIMO (2°P f.t.)

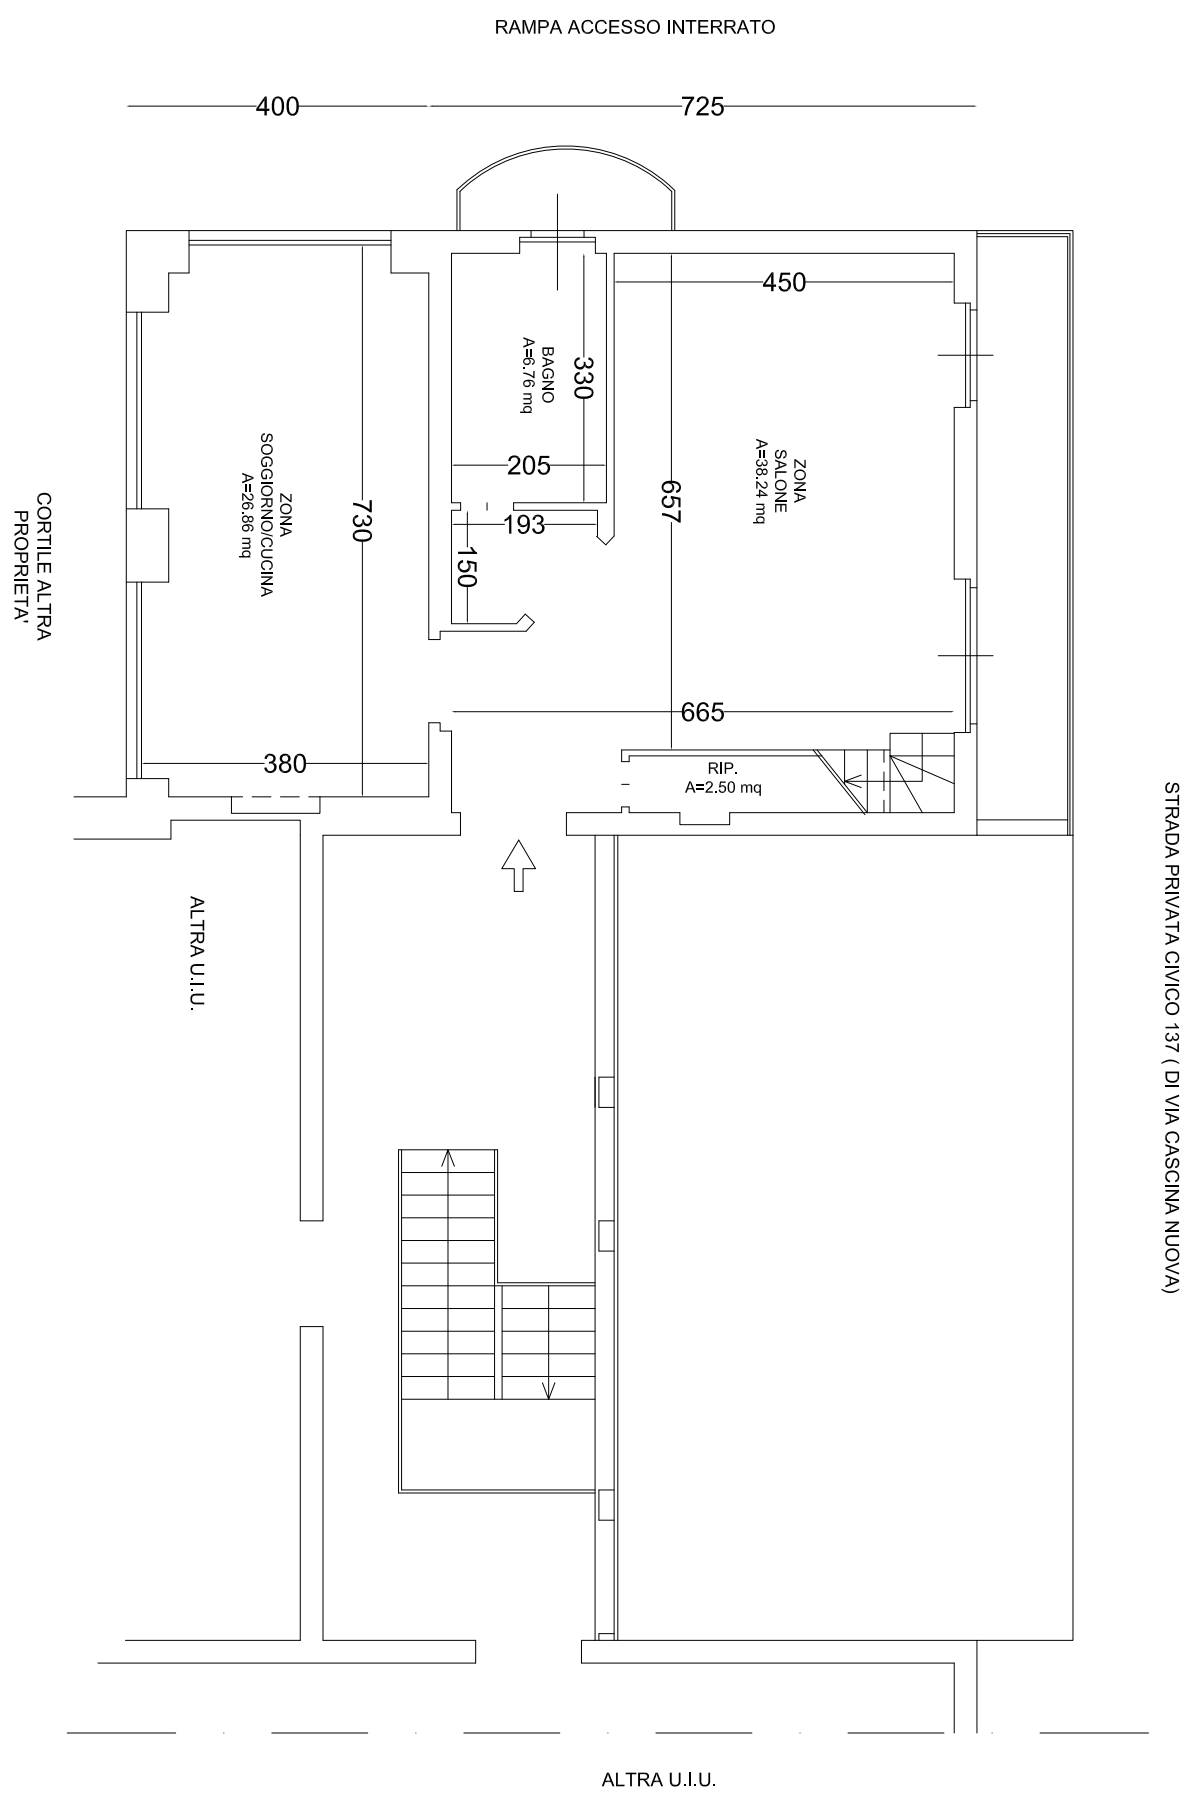

PLANIMETRIA STATO DI FATTO PIANO INTERRATO

VIA CASCINA NUOVA 137 - BRUINO (TO)

PIANTA PIANO INTERRATO

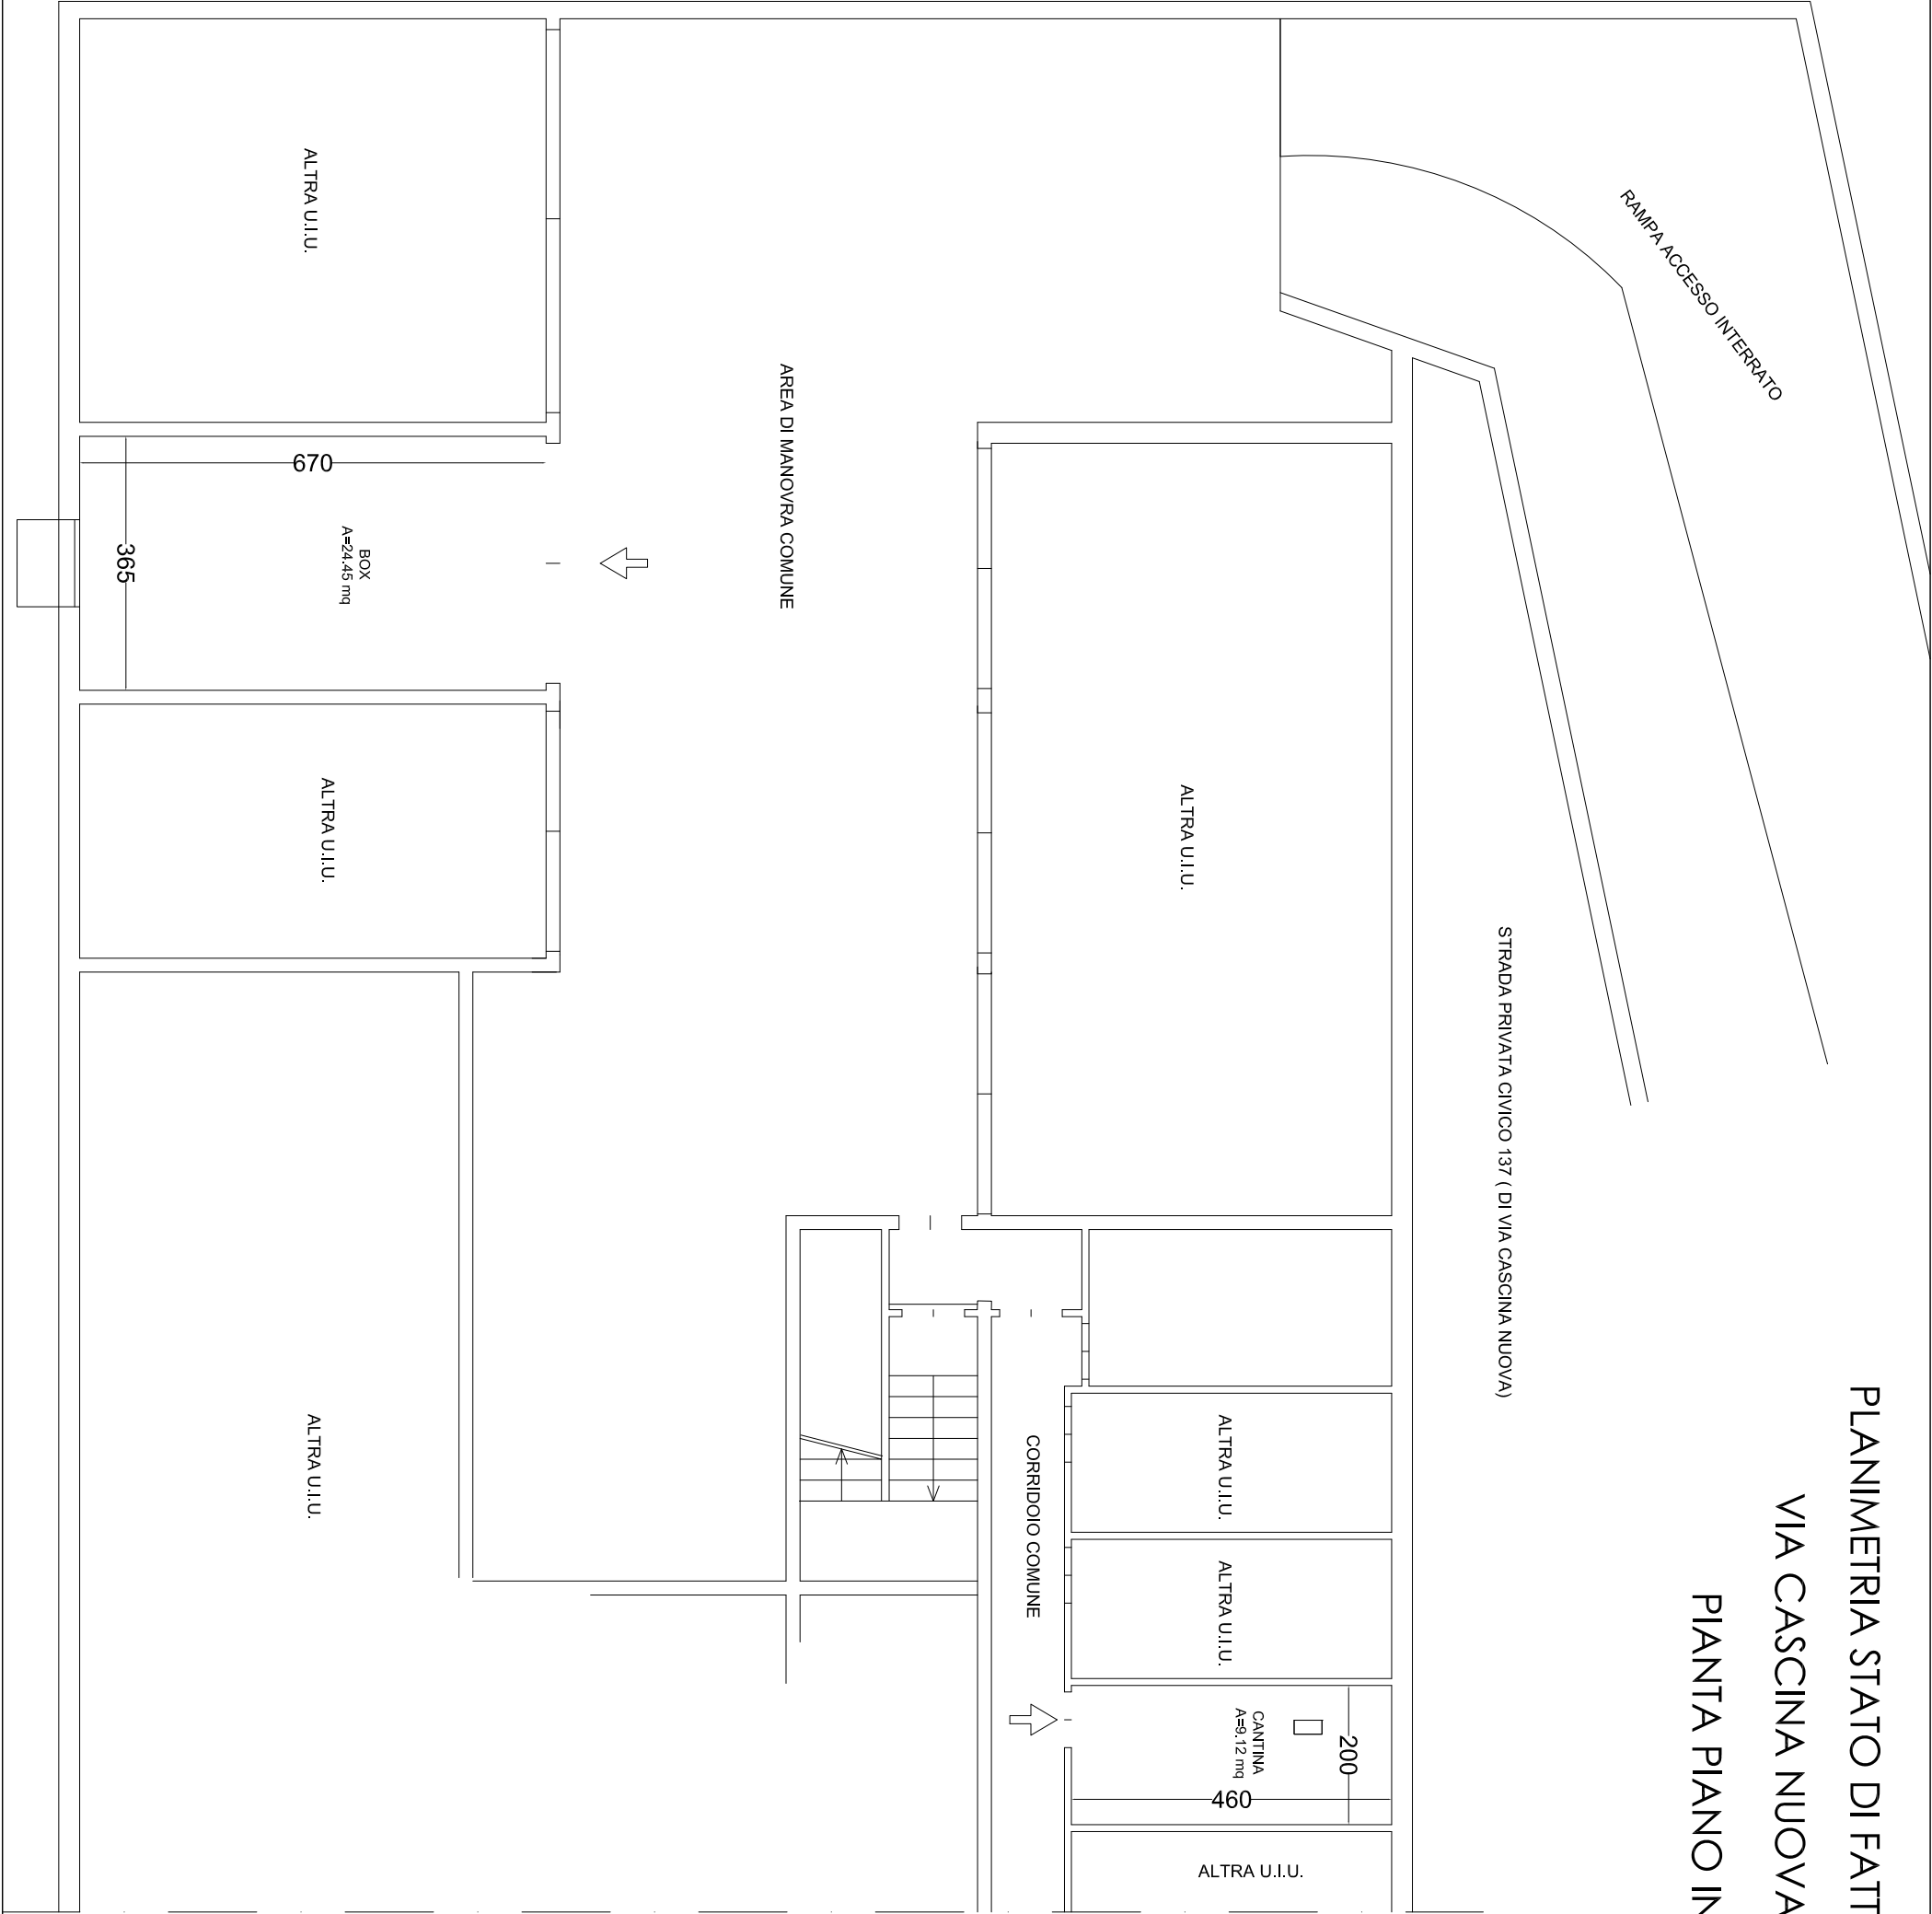

PLANIMETRIA STATO DI FATTO PIANO SOTTOIETTO

VIA CASCINA NUOVA 137 - BRUINO (TO)

PIANTA PIANO SOTTOIETTO AGIBILE

