


Allegato n.17 : Planimetria catastale Bene n. 1
stato di fatto (Piano primo)
Redatta dal CTU

Dichiarazione protocollo n. _____ del _____	
Planimetria di u.i.u. in Comune di Gibellina Nuova	
Via Pitrè _____ civ. 35	
Identificativi Catastali: Sezione: _____ Foglio: 1 Particella: 214 Subalterno: DA ASSEGNARE CON LA NUOVA DOCFA	Compilata da: Marchese Salvatore Iscritto all'albo: Ingegneri Prov. Agrigento N. 720

Scheda n. 1 Scala 1:200

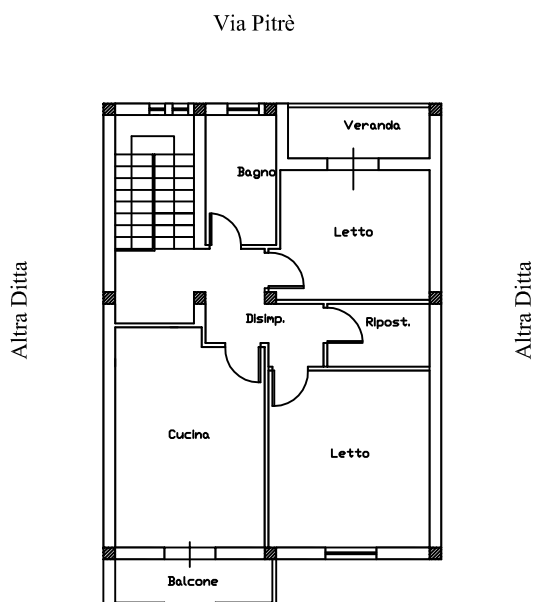

Bene n. 1 (Piano Primo) Scala 1/200

Via Empedocle

