


ALLEGATO N° 8

Documentazione fotografica e schema riprese fotografiche

PIANTA PIANO PRIMO

H= m 2,70

AREA CONDOMINIALE

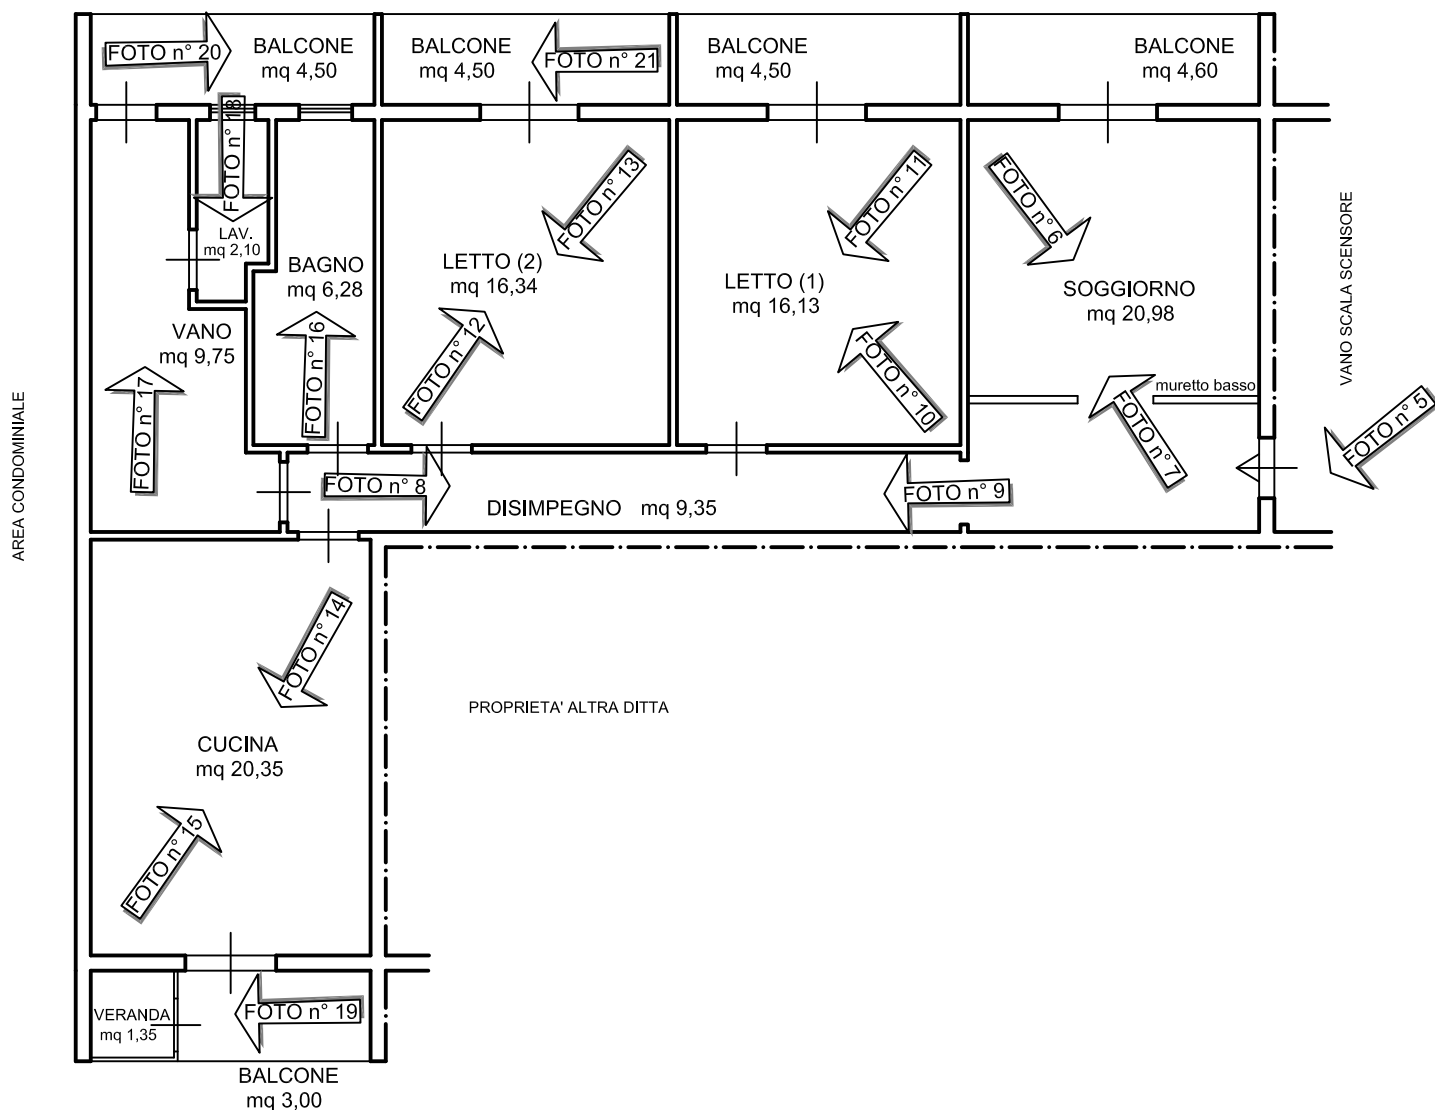

Legenda	
Superficie Utile:	mq 101,28
Superficie Lorda:	mq 115,00
Superficie Veranda:	mq 1,35
Superficie Balconi:	mq 21,10

RIPRESE FOTOGRAFICHE

Planimetria dell'unità immobiliare sita nel territorio del Comune di Catania, Viale Bummacaro n. 16, in Catasto Fabbricati al foglio 37, part. 491, sub. 11, categoria A/3, classe 5, consistenza 6 vani, Viale Bummacaro n. 16, piano primo, rendita € 557,77, superficie totale mq 117, escluse aree scoperte mq 110.

L'Esperto Stimatore:

dott. geom. Attilio Crisafulli

orientamento:



scala 1:100

DOCUMENTAZIONE FOTOGRAFICA

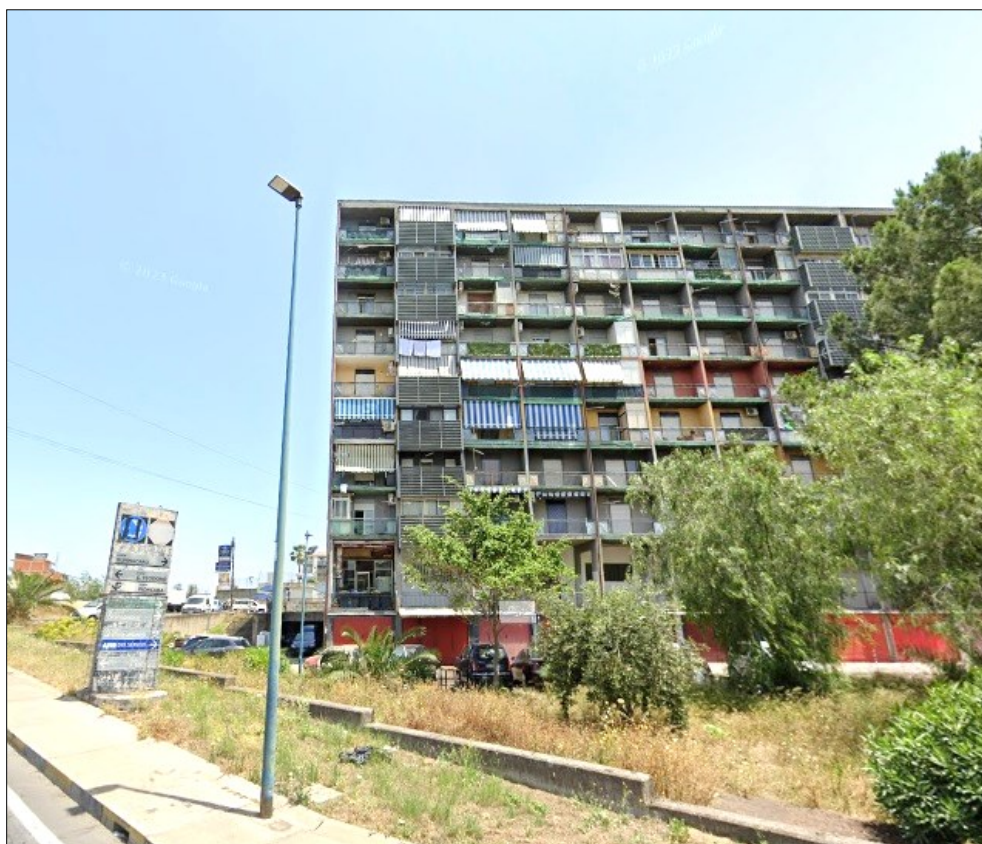


FOTO N° 1 – PROSPETTO SUL VIALE BUMMACARAO



FOTO N° 2 – PROSPETTO SULL'AREA CONDOMINIALE



FOTO N° 3 – ACCESSO ALLA SCALA “A” DEL CONDOMINIO

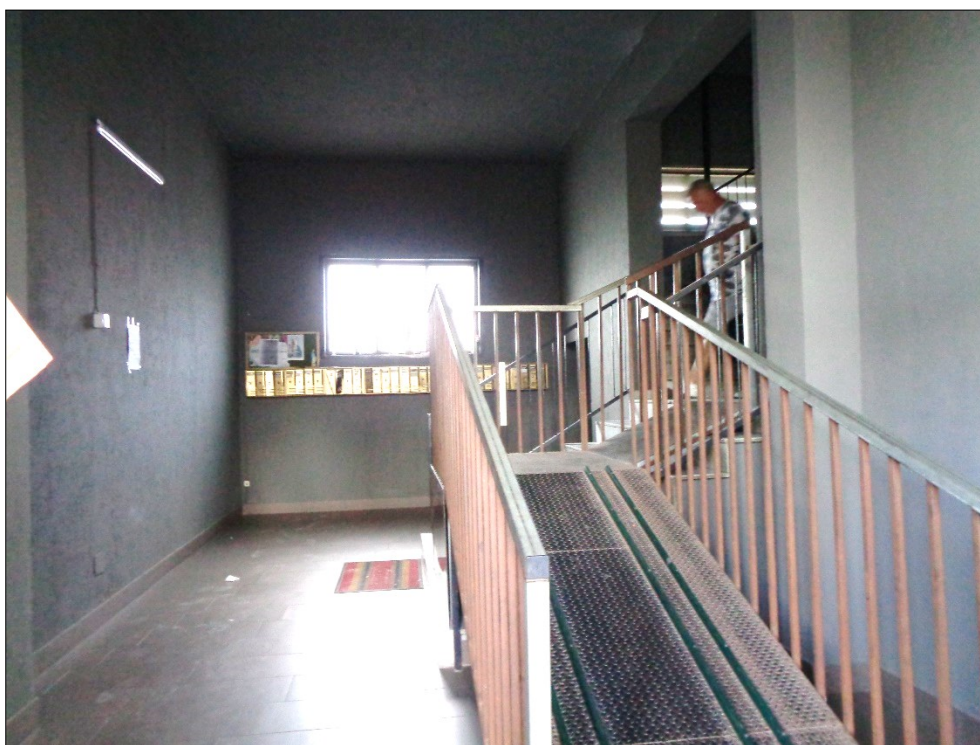


FOTO N° 4 – ANDRONE CONDOMINIALE



FOTO N° 5 – INGRESSO DAL PIANEROTTOLO CONDOMINIALE AL PIANO PRIMO



FOTO N° 6 – SOGGIORNO



FOTO N° 7 – SOGGIORNO



FOTO N° 8 – DISIMPEGNO



FOTO N° 9 - DISIMPEGNO



FOTO N° 10 – CAMERA DA LETTO (1)



FOTO N° 11 – CAMERA DA LETTO (1)



FOTO N° 12 – CAMERA DA LETTO (2)



FOTO N° 13 – CAMERA DA LETTO (2)



FOTO N° 14 – CUCINA



FOTO N° 15 – CUCINA



FOTO N° 16 – BAGNO

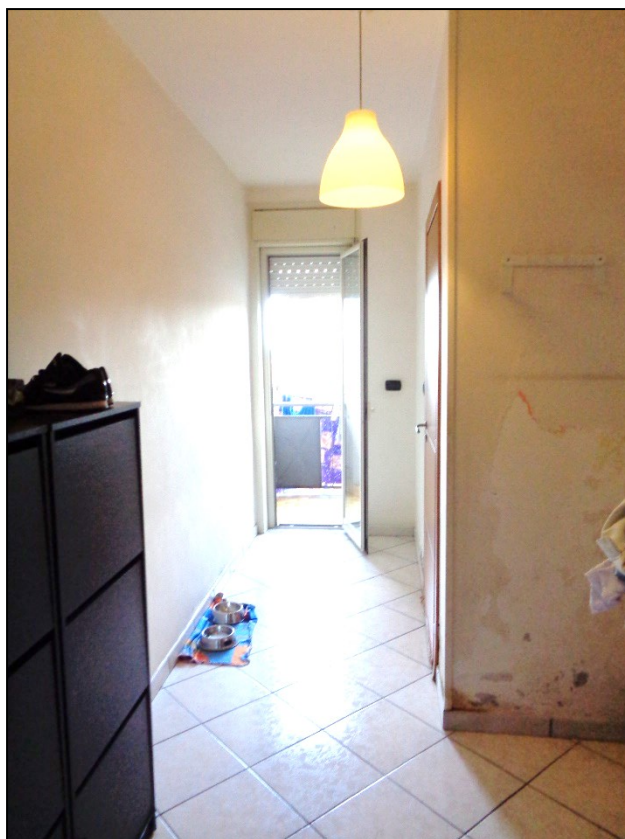


FOTO N° 17 – VANO



FOTO N° 18 - LAVANDERIA



FOTO N° 19 – VERANDA SUL BALCONE LATO OVEST



FOTO N° 20 – BALCONE LATO EST



FOTO N° 21 – BALCONE LATO EST