


TRIBUNALE DI CATANIA
PROC. N°783/2018 R.G.E.
SESTA SEZIONE CIVILE

ALL.
11

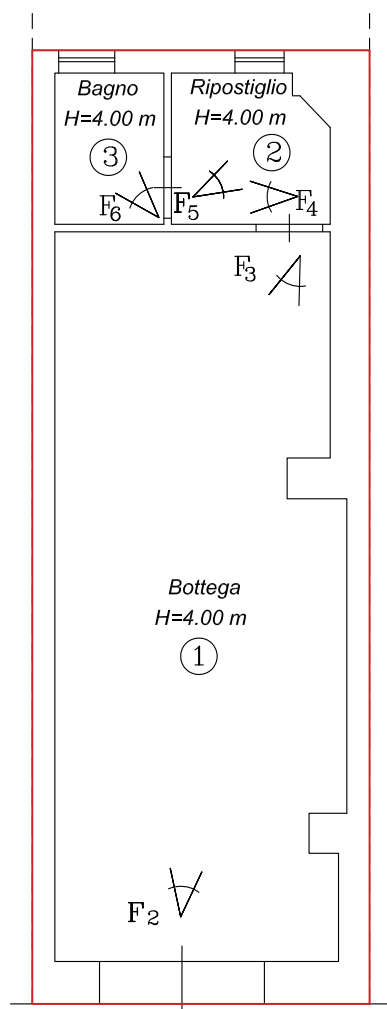

Via Cagliari 14/A

F₁

Pianta bottega piano terra
Scala 1:100

F_n

Punti di presa fotografica

CALCOLO SUPERFICI

Calcolo Sup Utile

① Bottega	mq 35,74
② Ripostiglio	mq 3,96
③ Bagno	mq 2,88

Tot SUP UTILE mq 42,58

Calcolo Sup LORDA

Tot. mq 56,24

IL C.T.U.

Dott. ing. Antonino Borzi

(timbro e firma)