


TRIBUNALE DI CATANIA
PROC. N°783/2018 R.G.E.
SESTA SEZIONE CIVILE

ALL.
11

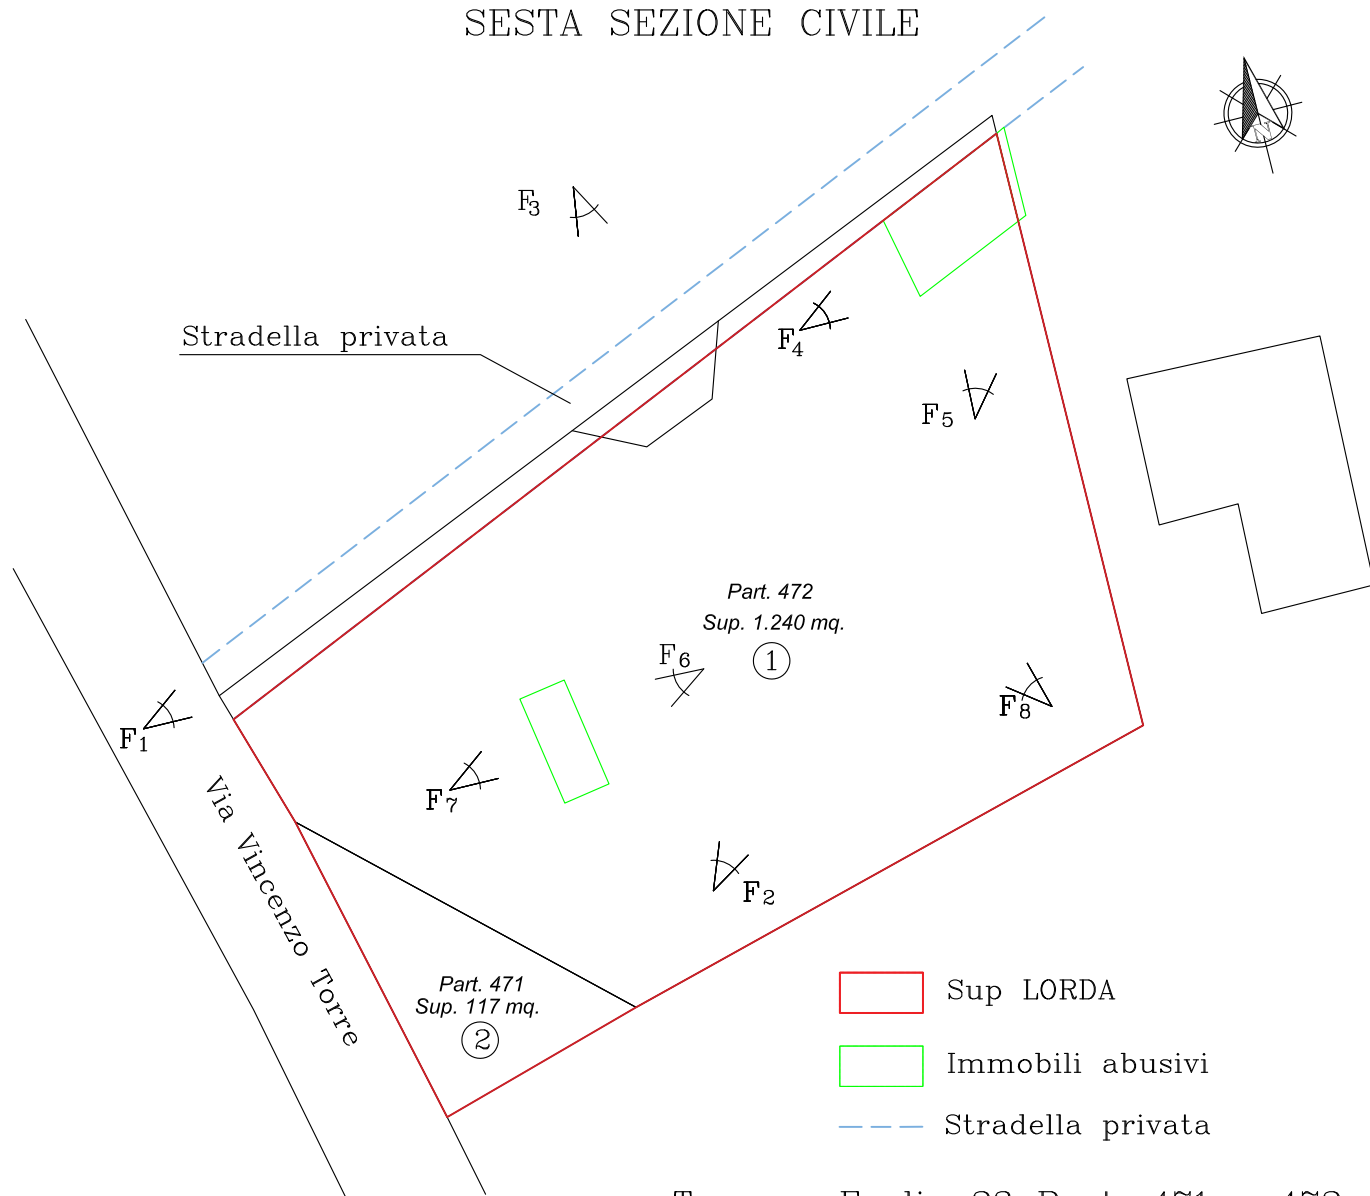

Terreno Foglio 23 Part. 471 e 472
Comune di Nicolosi

Scala 1:200

CALCOLO SUPERFICI

Calcolo Sup LORDA

① Part. 471	mq	117,00
② Part. 472	mq	1240,00
Tot SUP LORDA	mq	1357,00

Calcolo Sup Lorda depurata
dalla stradella

① Part. 471	mq	117,00
② Part. 472	mq	1147,98
Tot SUP LORDA	mq	1264,98

F_n Punti di presa fotografica

IL C.T.U.


Dott. ing. Antonino Borzi

(Firma)
(timbro e firma)

TRIBUNALE DI CATANIA
PROC. N°783/2018 R.G.E.
SESTA SEZIONE CIVILE

ALL.
11

Porzione di fabbricato ricadente
sulla part. 238 non oggetto di CTU

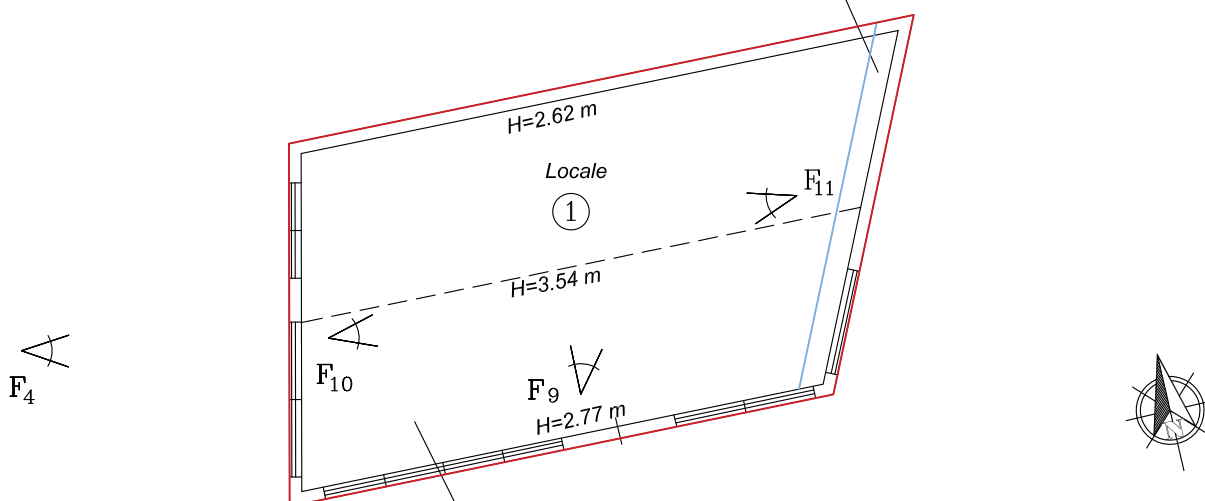

Porzione di fabbricato ricadente
sulla part. 472 oggetto di CTU

F₅

Pianta locale piano terra
Scala 1:100

Punti di presa fotografica
F_n

CALCOLO SUPERFICI

Calcolo Sup Utile	
① Locale	mq 33,06
Tot SUP UTILE	mq 33,06
Porzione di locale all'interno del lotto	
	mq 30,87
Porzione di locale all'esterno del lotto	
	mq 2,19
Calcolo Sup LORDA	
 Tot.	mq 37,07

IL C.T.U.

Dott. ing. Antonino Borzi


(Handwritten signature: Antonino Borzi)
(timbro e firma)
(Circular stamp: TRIBUNALE DI CATANIA, SEZIONE CIVILE, N. 783/2018, 11)

TRIBUNALE DI CATANIA
PROC. N°783/2018 R.G.E.
SESTA SEZIONE CIVILE

ALL.

11

F₇ A

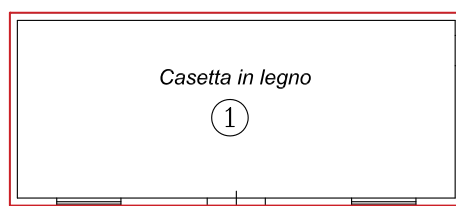

F₁₂

F₆ V



Pianta casetta in legno piano terra
Scala 1:100

CALCOLO SUPERFICI

Calcolo Sup Utile

⑪ Casetta in legno mq 13,60

Tot SUP UTILE mq 13,60

Calcolo Sup LORDA

 Tot. mq 15,27

IL C.T.U.

Dott. ing. Antonino Borzi


(timbro e firma)
