


MOD. AN (CEU)
L. 800
70
civ. 70

MINISTERO DELLE FINANZE
DIPARTIMENTO DEL TERRITORIO
CATASTO EDILIZIO URBANO (RDL 13-4-1939, n. 652)
via ORAZIO
NAPOLI

Planimetria di u.i.u. in Comune di NAPOLI

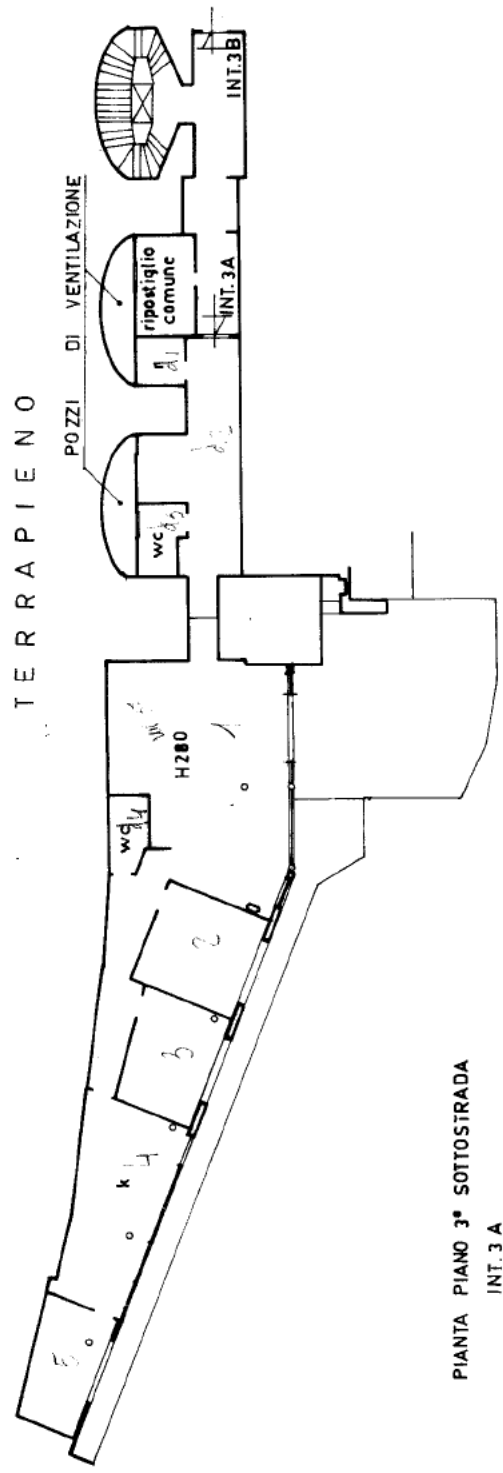

ORIENTAMENTO
N

SCALA DI 1:200

RISERVATO ALL'UFFICIO
2532

Dichiarazione di N.C.
Denuncia di variazione

Identificativi catastali
F. CHI/18 sub. 16/28/1

Compilata dal
CELESTINO

Iscritto all'albo dei GEOMETRI
nella provincia di NAPOLI n. 5647

Catasto dei Fabbricati - Situazione al 08/01/2026 - Comune di NAPOLI(F839) - < Sez. urbana CHI - Foglio 18 - Particella 26 - Subalterno 1025594 Uiu graffiata
VIA ORAZIO n. 70 Interno 3/B Piano S3