
ALLEGATO 4.B.1


-

Rilievi P.lla 3036






Piano Terra

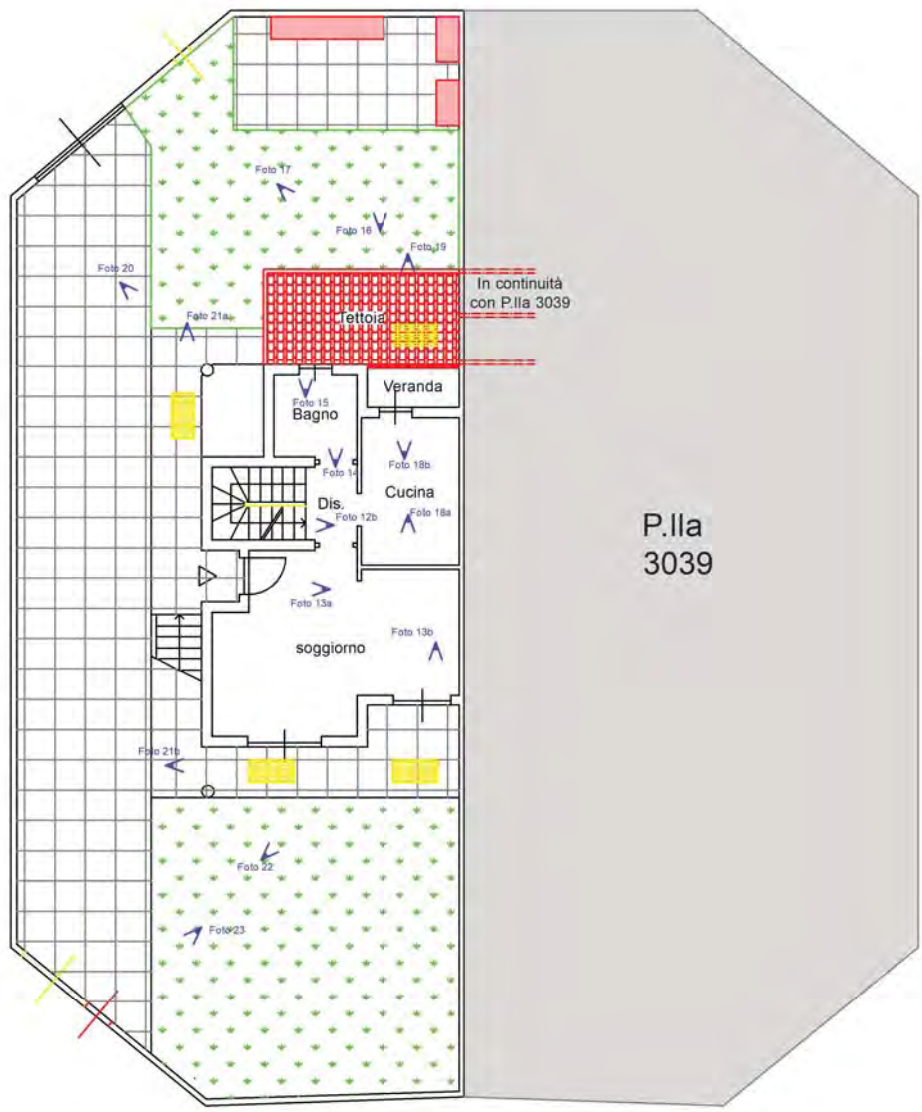


Via Taormina

Piano Primo

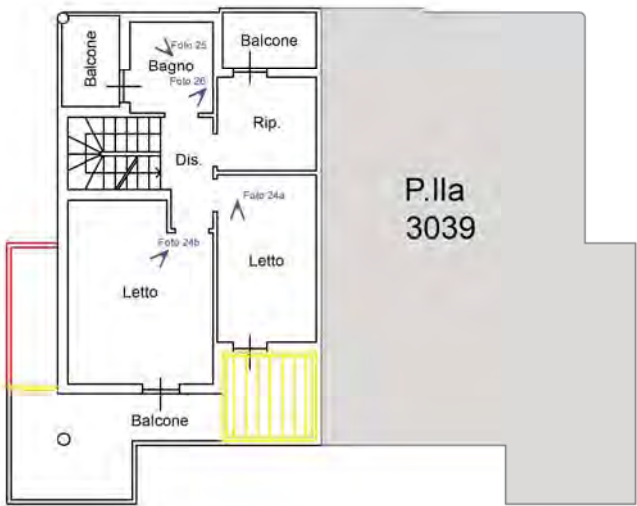

Piano Interrato

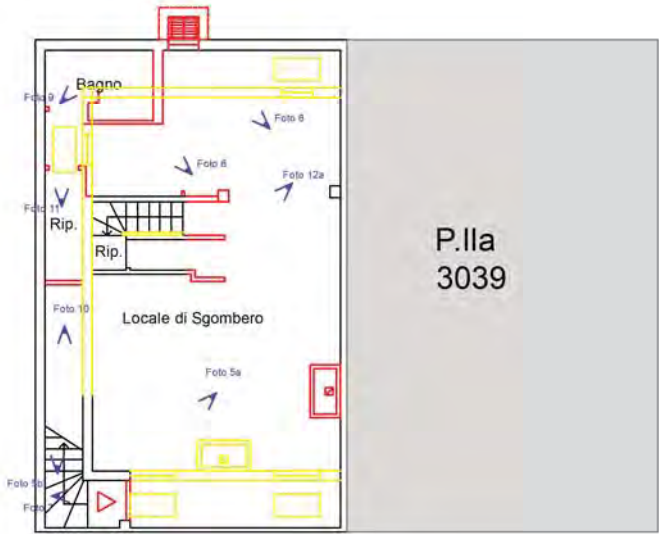

LEGENDA	
Sagoma Assentita	
Difformità (da rimuovere)	
Difformità (da ripristinare)	
Riferimenti Allegato Fotografico 5.A	

TRIBUNALE DI CAGLIARI		Es. Imm. R.G.E. 19/2015	
Giudice: Dott. ssa Flaminia Ielo		Codice Elaborato	
Debitore: Orrù Silvana, Orrù Rosanna, Marongiu Giorgio,		All. 4A	
Creditore: Penelope SPV srl		Scala: 1:100	
C.T.U.: Ing. Paolo Lixi		Data: 25/11/2023	
Rif. 2306	Rev. 02		
Studio Tecnico di Ingegneria Civile e Ambientale - Ing. Paolo Lixi - Via Reggio Calabria 15, 09126 Cagliari - Tel. 3401296247 - Mail: lxi.paolo@tiscali.it - P.E.C. lxi.paolo@ingpec.eu			