

Agenzia del Territorio
CATASTO FABBRICATI
Ufficio Provinciale di
Latina

Dichiarazione protocollo n. LT0022914 del 14/02/2013

Planimetria di u.i.u. in Comune di Fondi

Via Carlo Levi

civ. 34

Identificativi Catastali:

Sezione:
Foglio: 38
Particella: 609
Subalterno: 6

Compilata da:
Antonelli Bruno

Iscritto all'albo:
Geometri

Prov. Latina


N. 1902

Scheda n. 1

Scala 1:200

DISTACCO SU
PART 50

DISTACCO SU
PART 50

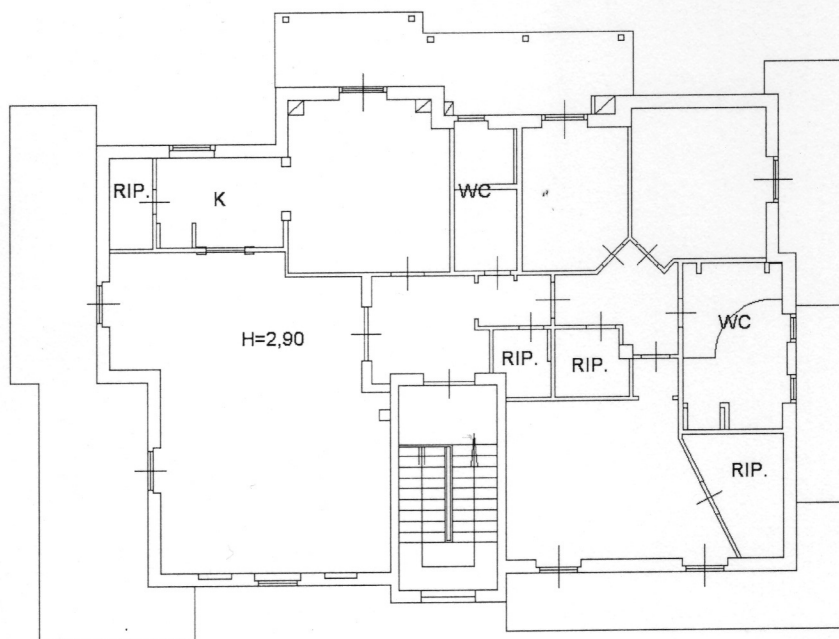

DISTACCO SU
PART 606

DISTACCO SU
PART 608

SECONDO PIANO



NORD

Ultima planimetria in atti

Data: 24/04/2025 - n. T356561 - Richiedente: [REDACTED]

Totale schede: 1 - Formato di acquisizione: A4(210x297) - Formato stampa richiesto: A4(210x297)