

ALLEGATO 4:

Planimetrie catastali

E.I. 33/2023 – *Perizia Tecnica D'ufficio*: **Allegati**

Agenzia del Territorio

CATASTO FABBRICATI

Ufficio provinciale di

Latina

Dichiarazione protocollo n. LT0028051 del 09/02/2012

Planimetria di u.i.u. in Comune di Sermoneta

Via Della Meccanica

civ.

SNC

Identificativi Catastali:

Sezione:

Foglio: 55

Particella: 511

Subalterno: 3

Compilata da:

Giordani Carlo

Iscritto all'albo:

Ingegneri


Prov.Latina

n.1

Scala 1: 200

N.

419

 

Agenzia del Territorio
CATASTO FABBRICATI
Ufficio provinciale di
Latina


Dichiarazione protocollo n. LT0028051 del 09/02/2012
Planimetria di u.i.u. in Comune di Sermoneta
Via Della Meccanica

civ. SNC

Identificativi Catastali:
Sezione:
Foglio: 55
Particella: 511
Subalterno: 3

Compilata da:
Giordani Carlo
Iscritto all'albo:
Ingegneri
Prov. Latina
N. 419

n.2 Scala 1: 200

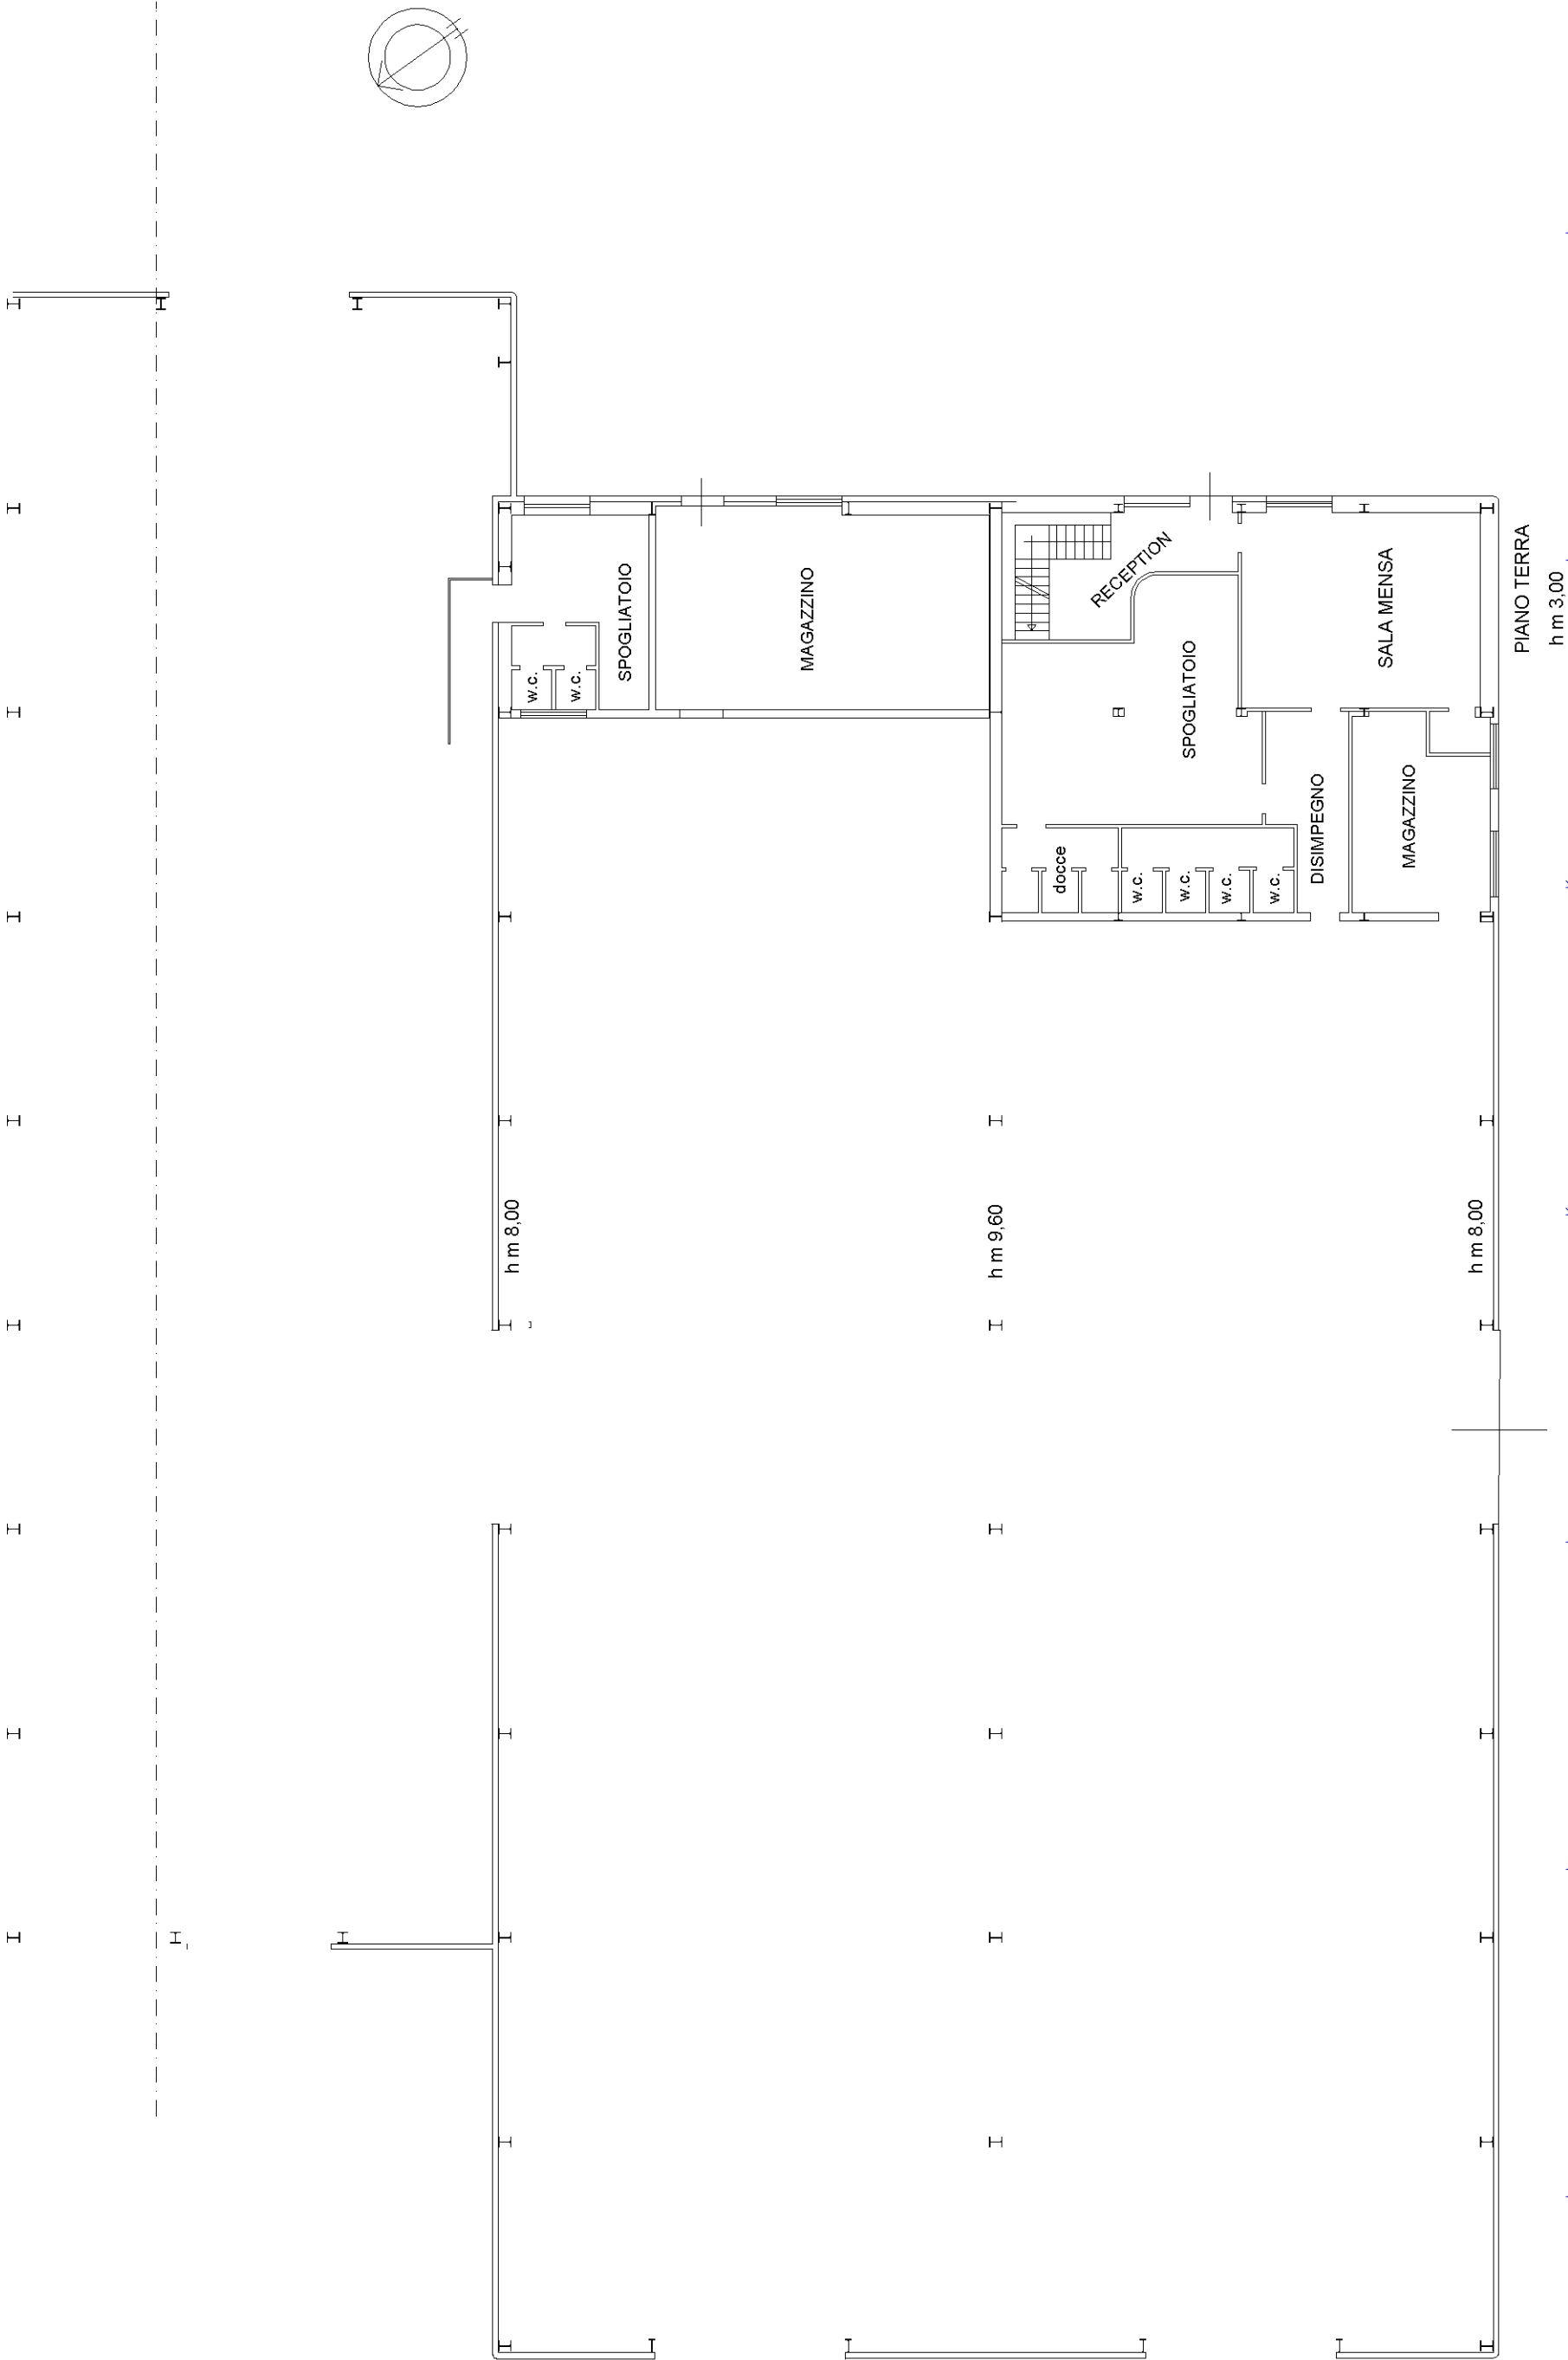

Agenzia del Territorio
CATASTO FABBRICATI
Ufficio Provinciale di
Latina

Dichiarazione protocollo n. LT0028051 del 09/02/2012
 Planimetria di u.i.u. in Comune di Sermoneta


civ. SNC

Compilata da:
Giordani Carlo


Iscritto all'albo:
Ingegneri

N. 419

Scala 1:200

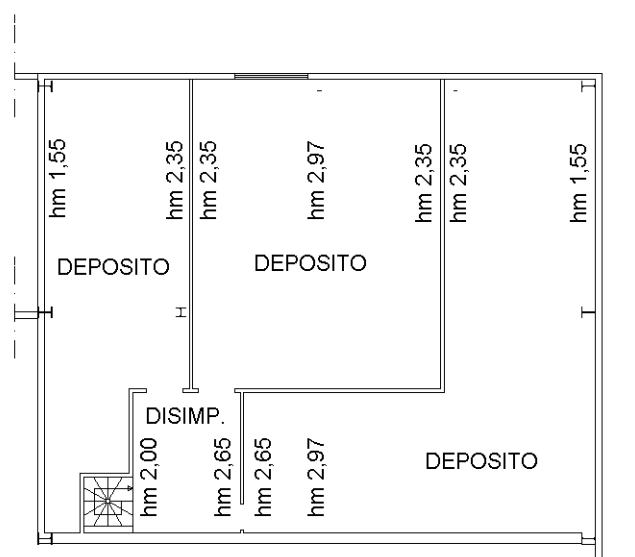

PIANO SECONDO

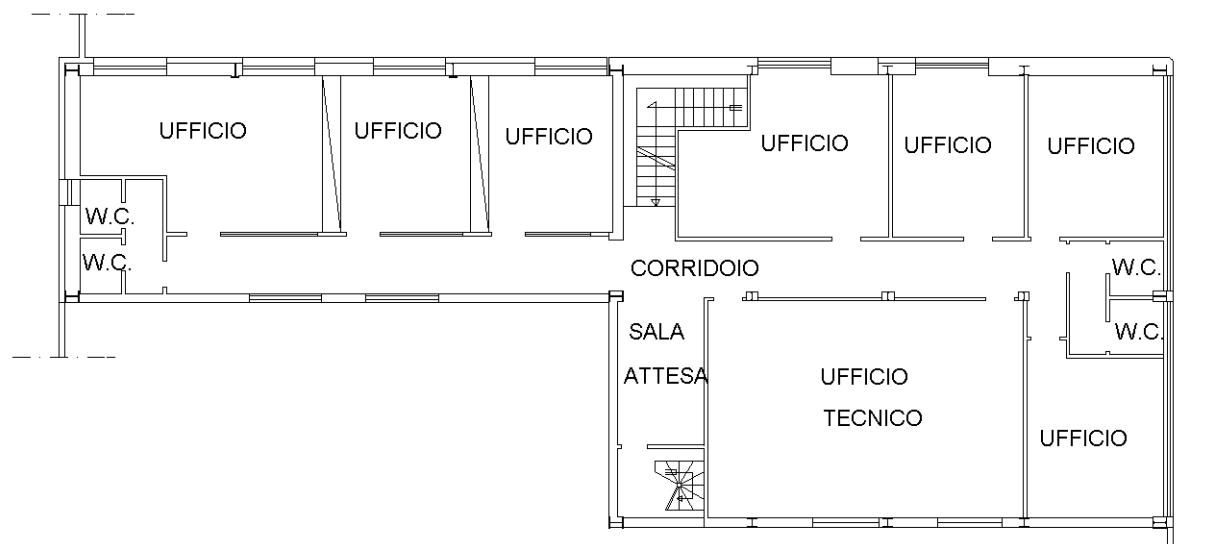

PIANO PRIMO

h m 3,00

