


ELABORATO PLANIMETRICO	
Compilato da: Ercoli Quirino	
Iscritto all'albo: Periti Edili	
Prov. Roma	N. 02479


Comune di Colleferro		Protocollo n. RM0178397 del 20/03/2024	
Sezione: COL	Foglio: 12	Particella: 765	Tipo Mappale n. del
Dimostrazione grafica dei subalterni			Scala 1 : 500

ELABORATO PLANIMETRICO


PIANO S1

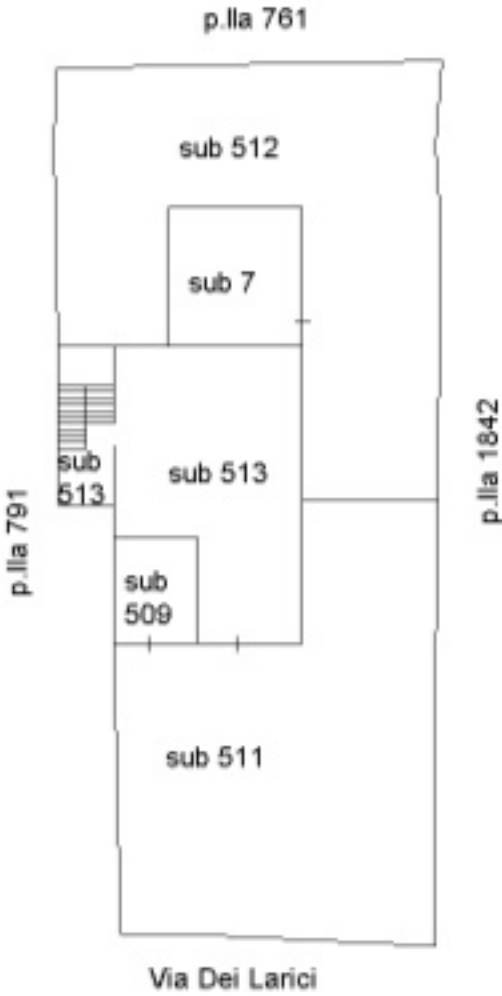



PIANO TERRA

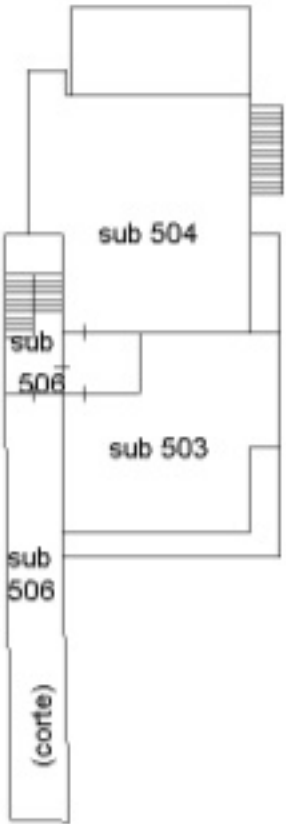


PIANO PRIMO

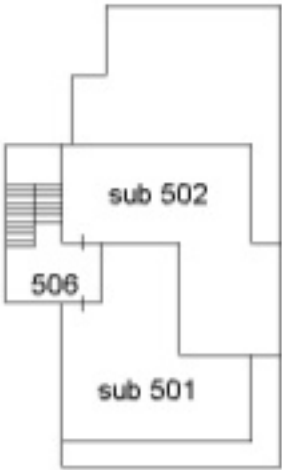

PIANO SECONDO

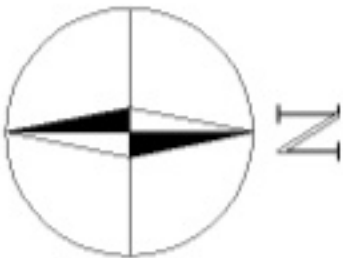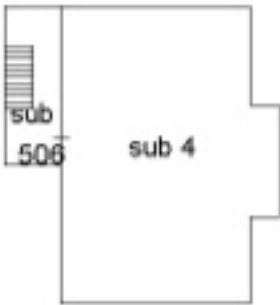

PIANO TERRA

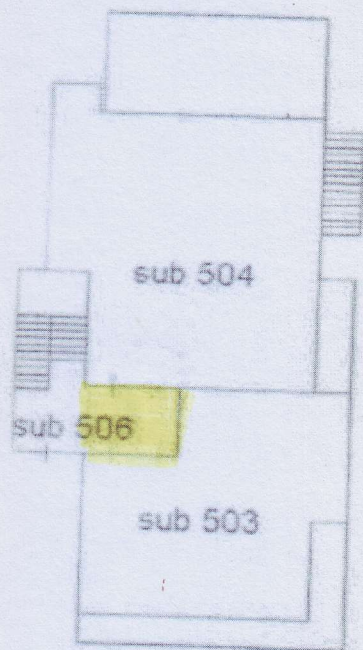

La zona del pianerottolo identificato al **sub 506** (vano scala – BCNC) ed evidenziata in **GIALLO** risulta attualmente accorpata ed annessa di fatto all'appartamento identificato con il **sub 503** (appartamento int. 1 – intestato a terzi). Sul pianerottolo in parola, attualmente, esiste solo la porta di ingresso del sub 503. L'intervenuta modifica dello stato dei luoghi impedisce che l'accesso al compendio pignorato (**sub 504**) avvenga attraverso la scala condominiale (sub 506) e dunque attraverso il cancello di ingresso condominiale al fabbricato posto al civico 15 di via dei Larici.

La planimetria del piano terra sopra mostrata è tratta dall'elaborato planimetrico allegato alla variazione catastale sopra citata (protocollo RM0380990 del 22/10/2021) presentata per la costituzione dei sub 511 e 512.