

TRIBUNALE DI FROSINONE

SEZ. ESECUZIONI IMMOBILIARI

R.G.E. 107/2021

ALLEGATO N. 5

- PLANIMETRIE CATASTALI LOTTO 1

(Comune di Piglio foglio 12 particella 1445 sub 6 e 4)

MODULARIO
F. rig. rend. 486







MINISTERO DELLE FINANZE
DIPARTIMENTO DEL TERRITORIO
CATASTO EDILIZIO URBANO (RDL 13-4-1939, n. 652)


MOD. AN (CEU)
LIRE
800

Planimetria di u.i.u. in Comune di P. G. L. I. Q. via ROMAGNANO civ. 2.3.

LOTTO 1 - BENE N. 1

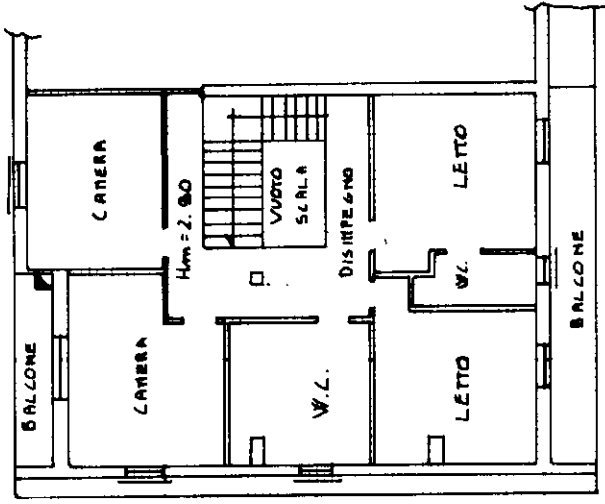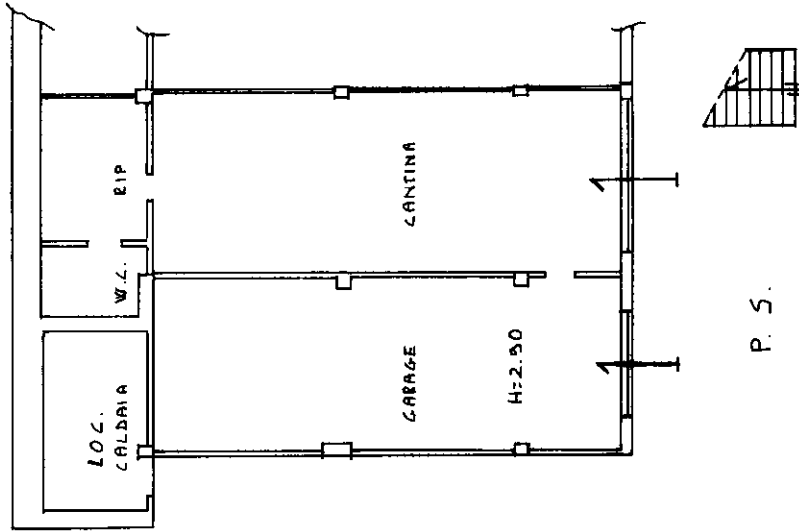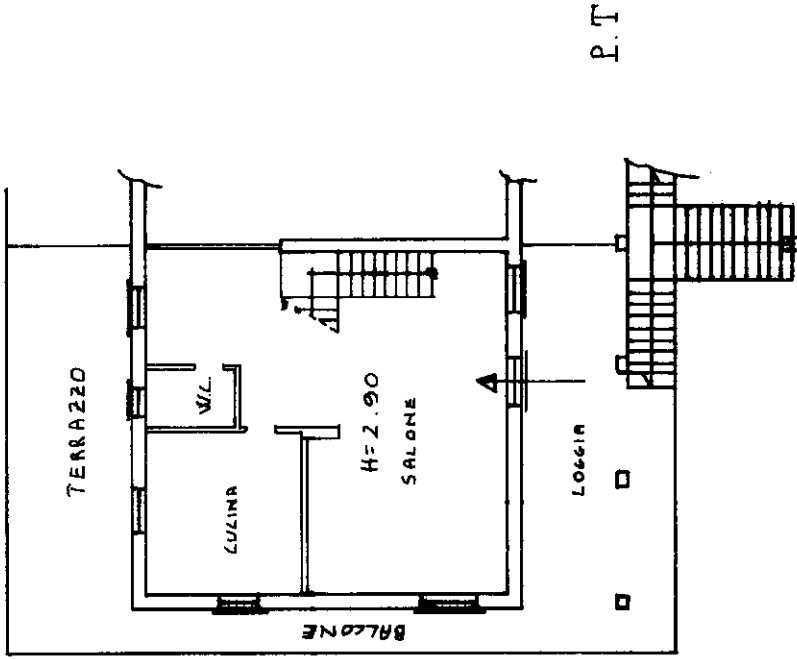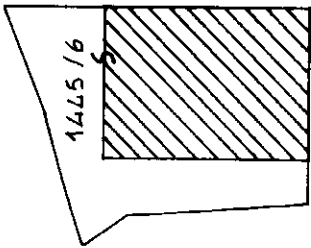

ORIENTAMENTO

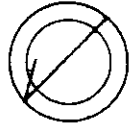

SCALA DI 1:200

☐ Dichiarazione di N.C.	☒ Denuncia di variazione
Identificativi catastali	
F. <u>1445/16</u>	sub. <u>6</u>
F. <u>1445/16</u>	

Compilata dal <u>GEOM. GIOVANNI</u>	COLLA
(Titolo, cognome e nome)	
Iscritto all'albo de <u>GEOMETRI</u>	
della provincia di <u>ROMA</u>	
data <u>11-06-98</u> Firma <u>G. L. I. Q.</u>	

RISERVATO ALL'UFFICIO

LOTTO 1 - BENE N. 2

MODULARIO
F. rig. rend. 407




MINISTERO DELLE FINANZE
DIREZIONE GENERALE DEL CATASTO E DEI SS.TT.EE.
CATASTO EDILIZIO URBANO (RDL 13-4-1939, n. 652)

MOD. BN (CEU)

LIRE
250

40
Planimetria di u.i.u. in Comune di PIGLIO via ROMAGNANO civ.

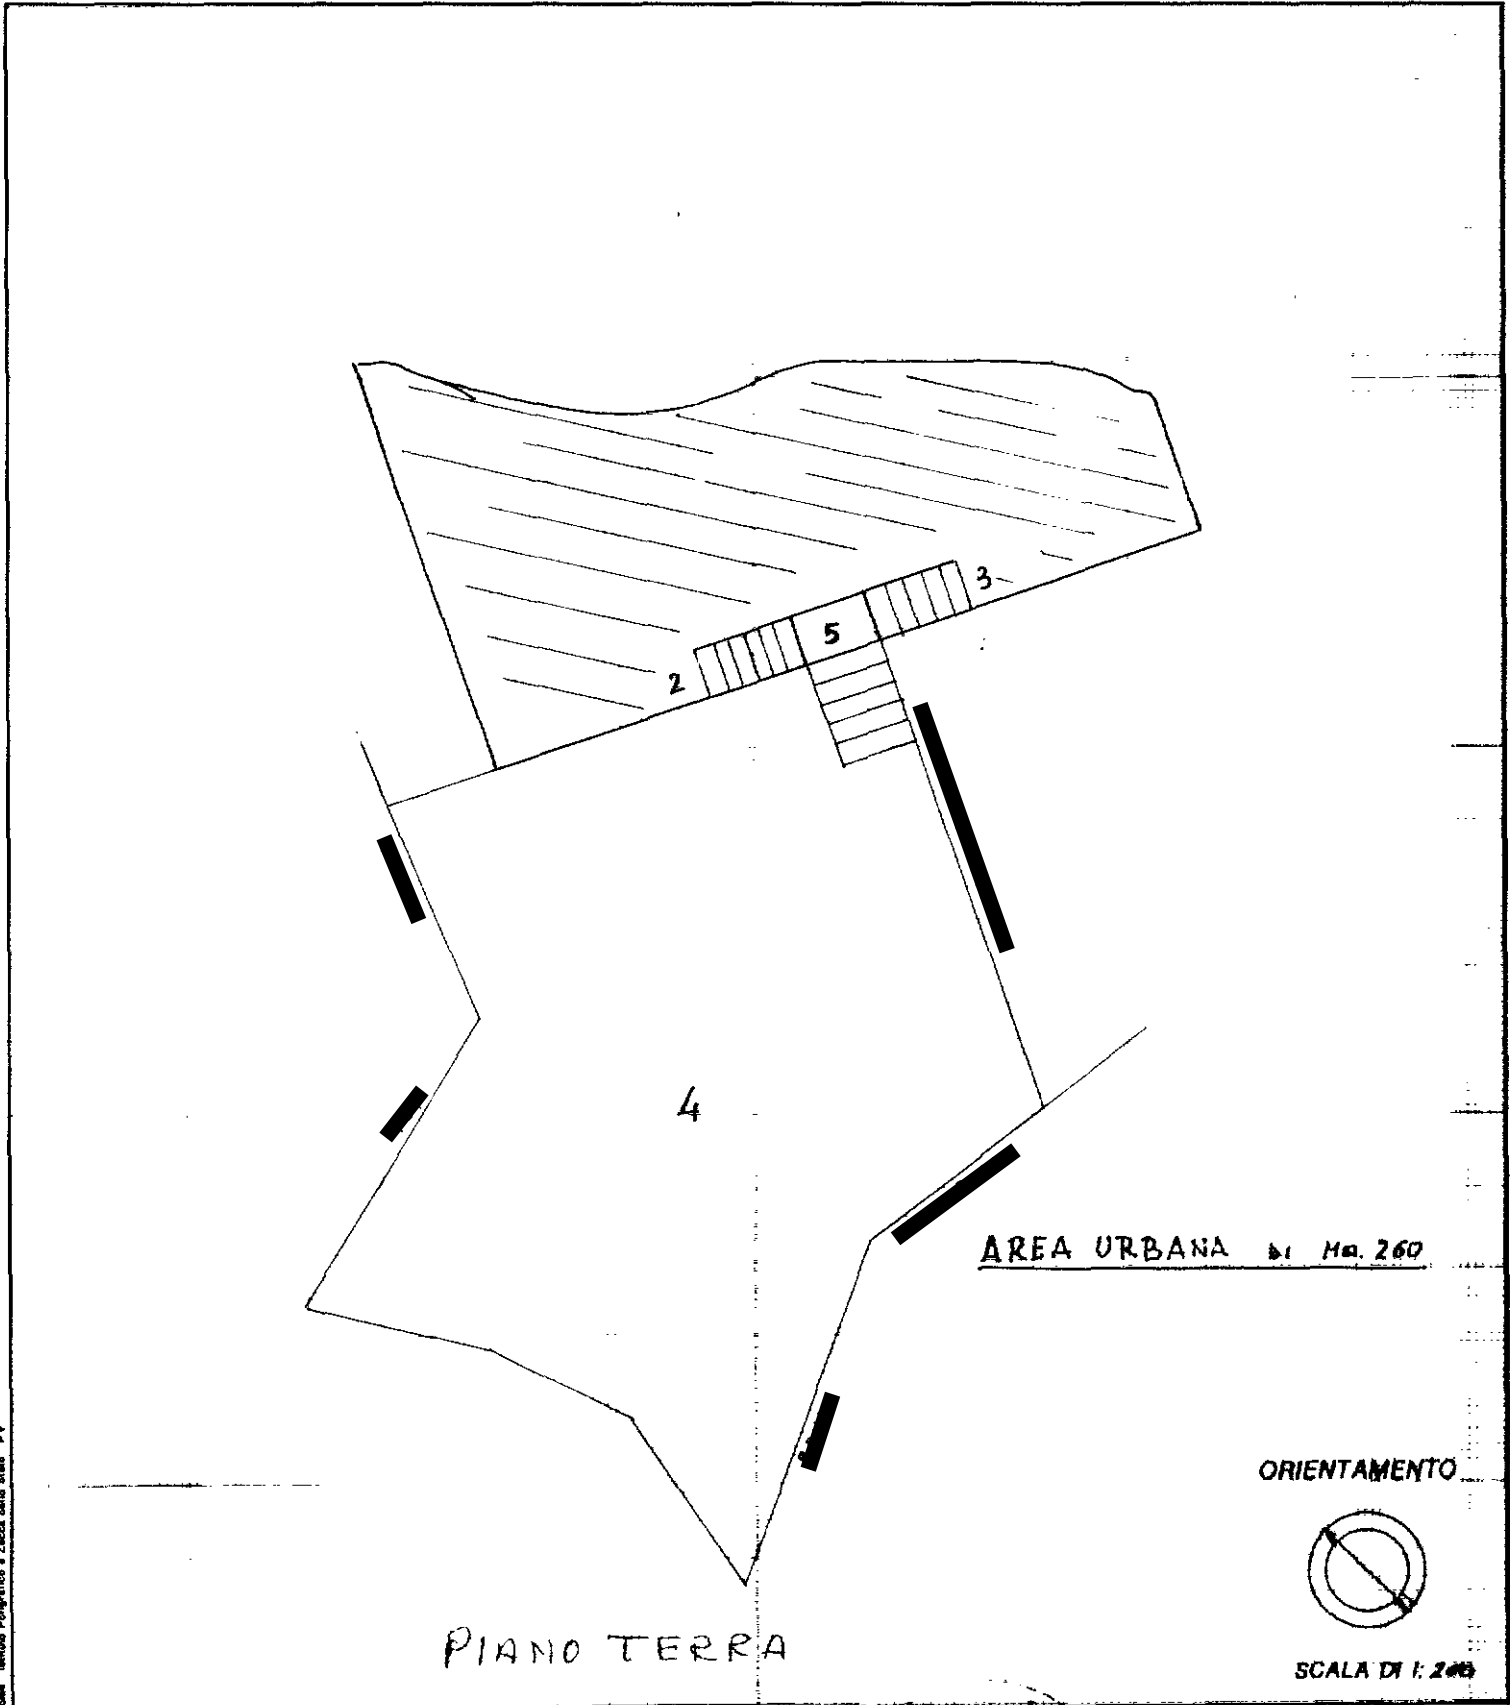

Dichiarazione di N.C. ☐
Denuncia di variazione ☒

Compilata dal GEOMETRA
(Titolo, cognome e nome)
NICOLA LUCIDI

Identificativi catastali
F. 12
n. 1445 sub. 4

Iscritto all'albo dei Geometri
della provincia di FROSINONE n. 514
data 7.3.94 Firma Lucidi


RISERVATO ALL'UFFICIO

**MINISTERO DELLE FINANZE
DIPARTIMENTO DEL TERRITORIO**



Ufficio Tecnico Erariale di FEROSINONE

ELABORATO PLANIMETRICO

Pag. n. 1 di 1

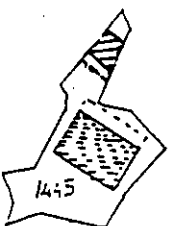Ubicazione e riferimenti catastali dell'immobile			
Comune <u>PIGLIO</u>		C.T.	Fgl. Mapp.
Via/ Piazza <u>ROMAGNANO</u> n.		C.E.U.	Sez. Fgl. <u>12</u> Mapp. <u>1445</u>
ESTRATTO DI MAPPA		SCALA 1: 00	Tipo Mappale n. <u>28778</u> del <u>27/11/97</u>
			

Situazione al 13/12/2021 - Comune di PIGLIO(G659) - < Foglio 12 - Particella 1445 >

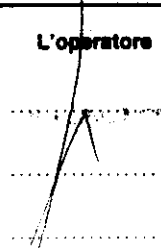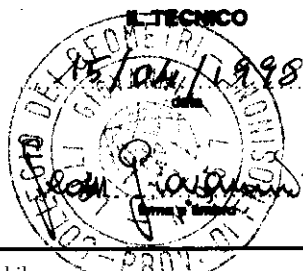Riservato all'Ufficio Tecnico Erariale Protocollo Sostituisce il precedente mod. EP/1 prot. Annullato o sostituito dal mod. EP/1 prot.	L'operatore 	UFFICIO TECNICO 
---	---	---

Catasto dei Fabbricati

Ultima planimetria in atti

Data presentazione: 16/04/1998 - Data: 13/12/2021 - n. T399858 - Richiedente: Telematico

Totale schede: 3 - Formato di acquisizione: A4(210x297) - Formato stampa richiesto: A4(210x297) - Fattore di scala non utilizzabile

MINISTERO DELLE FINANZE DIPARTIMENTO DEL TERRITORIO

Ufficio Tecnico Erariale di ... FROSINONE


ELABORATO PLANIMETRICO

Pag. n. 1, di 2

Comune	Sezione	Foglio	Numero	Tipo mappale n.	del
P.IGLIO		12	1445	28778	27/11/97

DIMOSTRAZIONE GRAFICA DEI SUBALTERNI ASSEGNATI

SCALA 1: 500

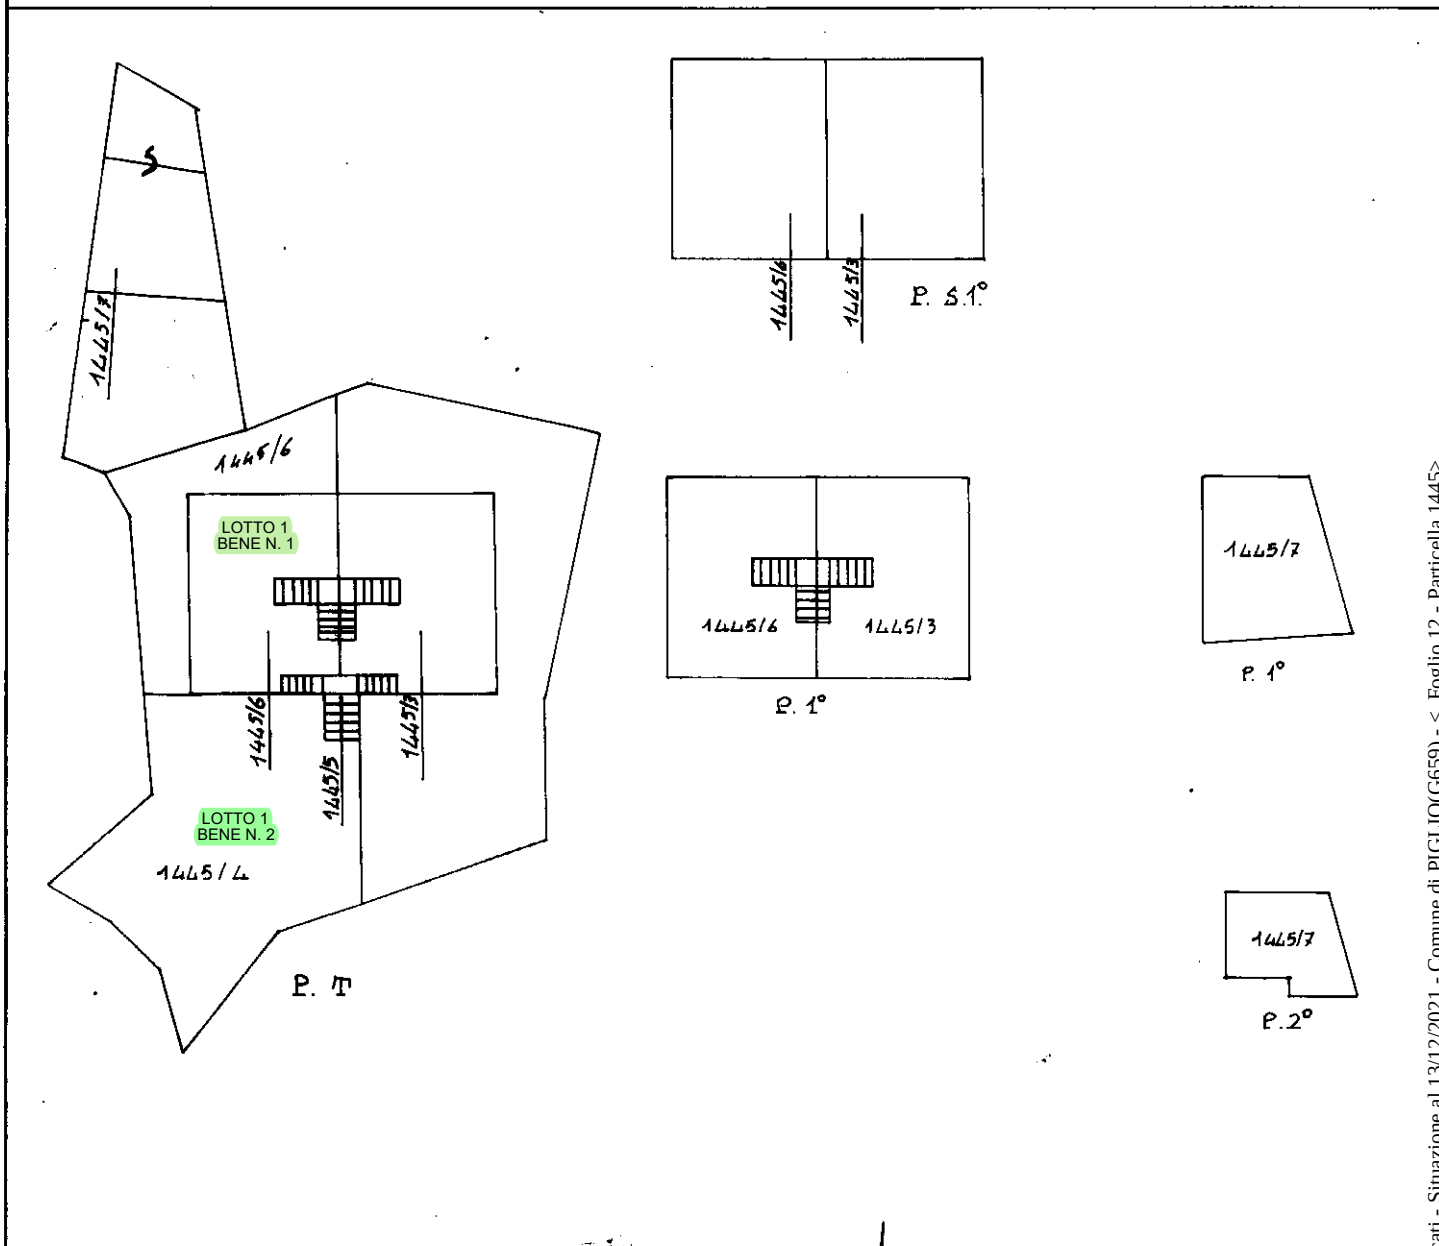

Riservato all'Ufficio Tecnico Erariale

L'operatore


IL TECNICO

Protocollo

2015/10/18

Sostituisce il precedente mod. EP/2 prot.

Ultima presentazione: 16/04/1998 - Data: 13/12/2021 - n. T399858 - Richiedente: Telematico
 Totale schede: 3 - Formato di acquisizione: A4(210x297) - Formato stampa richiesto: A4(210x297) - Fattore di scala non utilizzabile

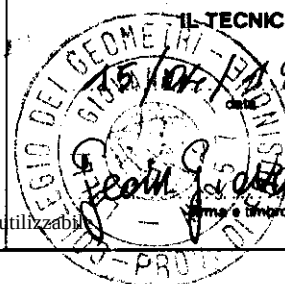



Ufficio Tecnico Erariale di FROSINONE

ELABORATO PLANIMETRICO

Pag. n. di

Comune		Sezione	Foglio	Numero	Tipo mappale n.			del	
P.IGLIO			12	1445	28778			27/11/97	
Numero	Sub	UBICAZIONE via- piazza	N. civico	piano	scala	int.	DESCRIZIONE		
1445	2	VIA ROMAGNANO	23	T-1			SOPPRESSO PER		
				51			FRAZIONAMENTO		
							ASSUME 1 SUB 6 E 7		
1445	3	VIA ROMAGNANO	23	T-1-51			ALTRA DI TIT		
1445	4	VIA ROMAGNANO		T			INVARIATO		
1445	5	VIA ROMAGNANO		T-1°			INVARIATO		
1445	6	VIA ROMAGNANO	23	T-1°-51			ABITAZIONE A P.T.		
							E P.1° CON ACCESSO		
							AL P.51 E CORTE		
							E SCALA ESCLUSIVA		
1445	7	VIA ROMAGNANO	23	E1°-2°			ABITAZIONE A		
							P.T- P.1° & P.2°		
							CON CORTE		
							ESCLUSIVA		

L'operatore

Geom. Niccolò GABRIELLI

IL TECNICO

Totale schede: 3 - Formato di acquisizione: A4(210x297) - Formato stampa richiesto: A4(210x297) - Fattore di scala non utilizzabile