

Agenzia del Territorio  
CATASTO FABBRICATI  
Ufficio Provinciale di  
Rimini

Dichiarazione protocollo n. RN0081347 del 05/07/2012

Planimetria di u.i.u. in Comune di Saludecio

Via Marchetta

civ. 250

Identificativi Catastali:

Sezione:

Foglio: 7

Particella: 210

Subalterno: 13

Compilata da:

Tonni Michele

Iscritto all'albo:

Ingegneri

Prov. Rimini


N.

297


Scheda n. 1

Scala 1:200

PIANO INTERRATO H=2.50

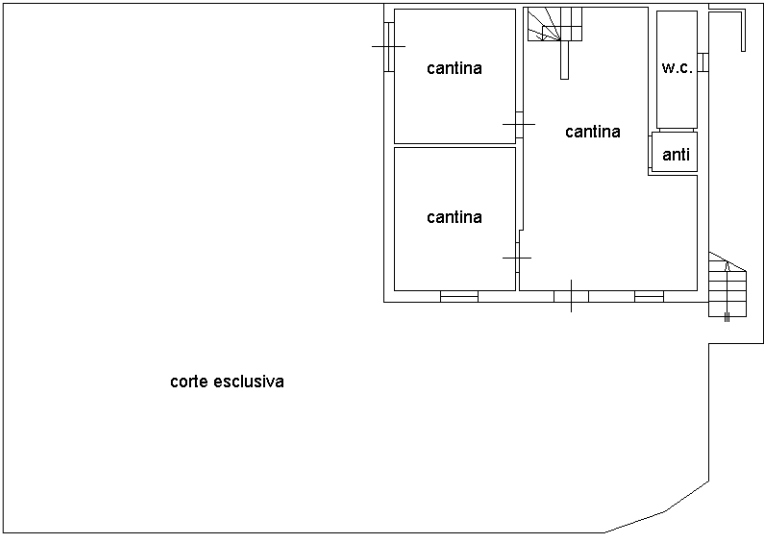

PIANO TERRA H=2.70

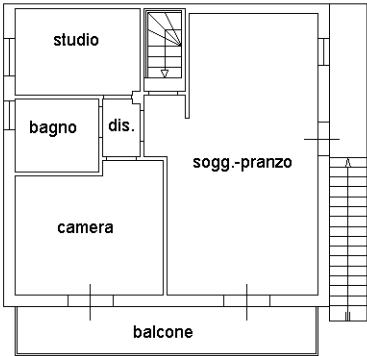

Ultima planimetria in atti