



Comune di DI TORINO (TO)
LOTTO 2 - Corso Vercelli n.70
foglio 1149 particella 194 sub. 79

PIANO INTERRATO (S1)
h CV = 2,85 mt

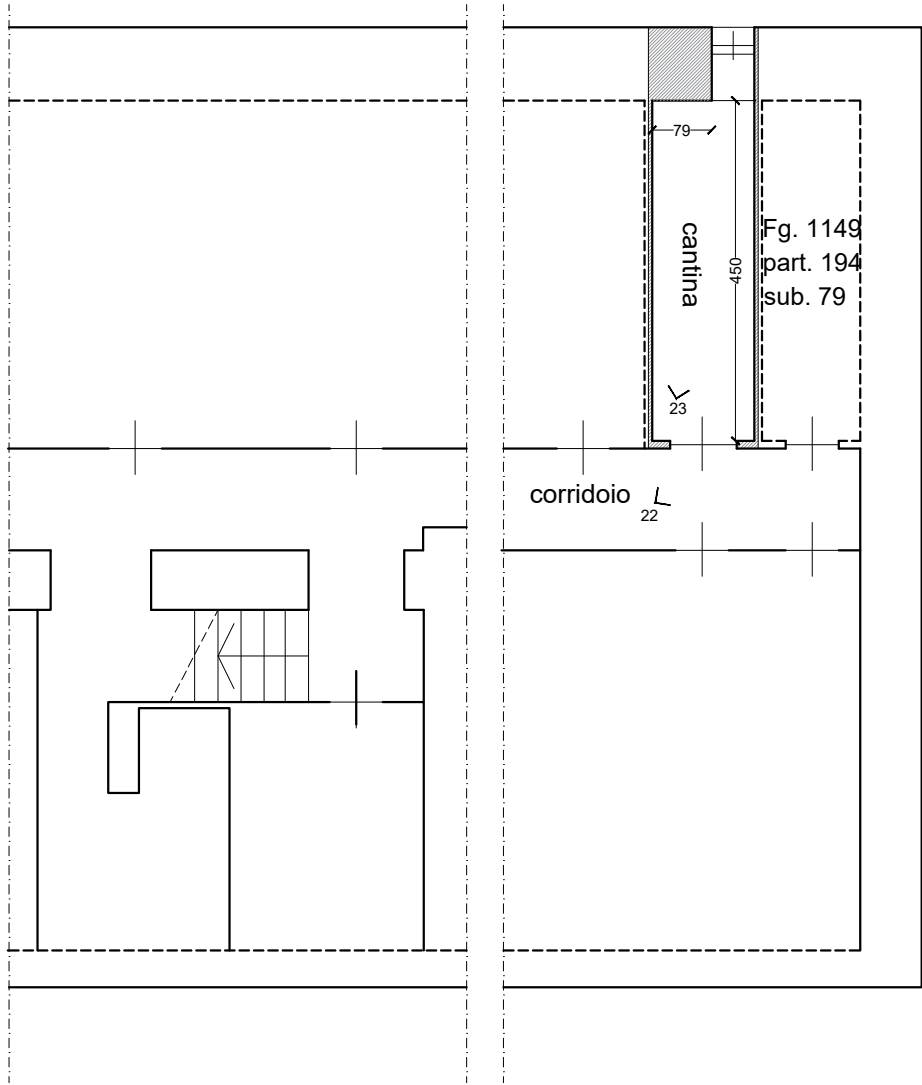

PIANO PRIMO (2° f.t.)
h media = 3,45 mt

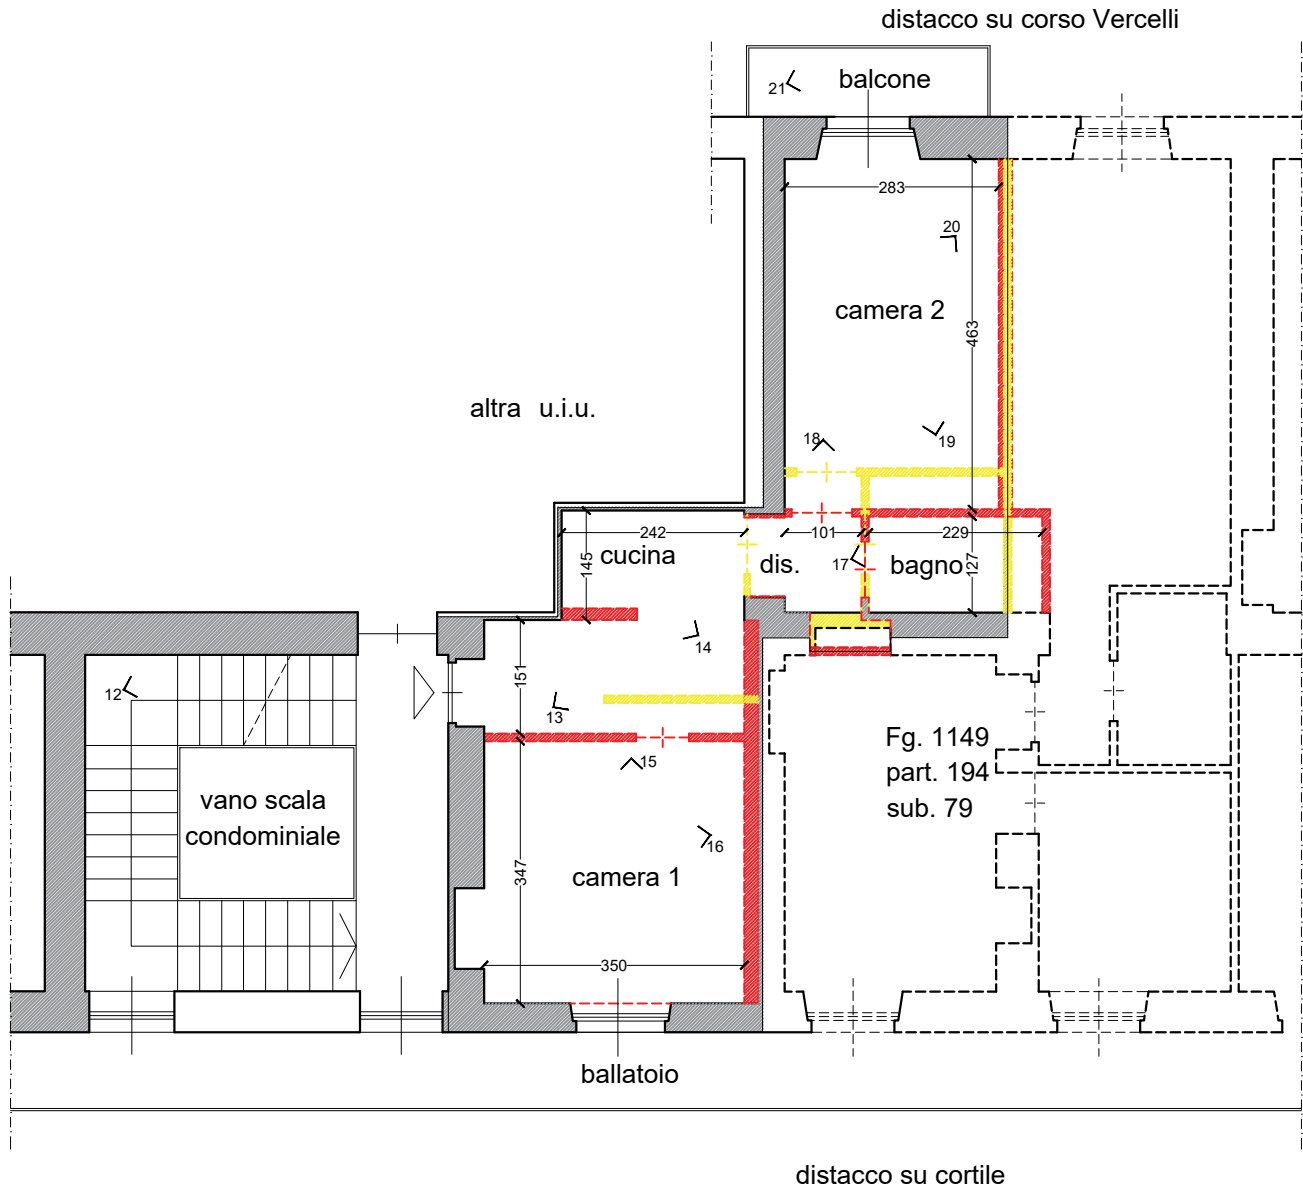

Il presente elaborato deve intendersi puramente indicativo e pertanto nessuna eccezione potrà essere sollevata dall'aggiudicatario per eventuali differenze che si dovessero riscontrare tra lo stesso e lo stato di fatto

geometra Donato BOETTO
via G. Chiappero n. 32, PINEROLO (TO) 10064
Tel : 0121 75193
info@studioboetto.it

SUPERFICI:	
abitazione:	49,28 mq
cantina:	6,76 mq
balcone:	3,24 mq
ballatoio:	4,30 mq

LEGENDA	
□	N° viste fotografiche
—	Opere in difformità - demolizioni
—	Opere in difformità - nuove opere

ELABORATO EI_566_2025_4a	
TAVOLA 3 di 3	
IMMOBILE: TORINO - Corso Vercelli n. 70	
SCALA 1:100 - 20/01/2026	