



**RAFFRONTO PLANIMETRIA CATASTALE DEL 1939
E PLANIMETRIA DEL 2006 /STATO ATTUALE
SCALA 1:100**



VIA COLONNA ROTTA

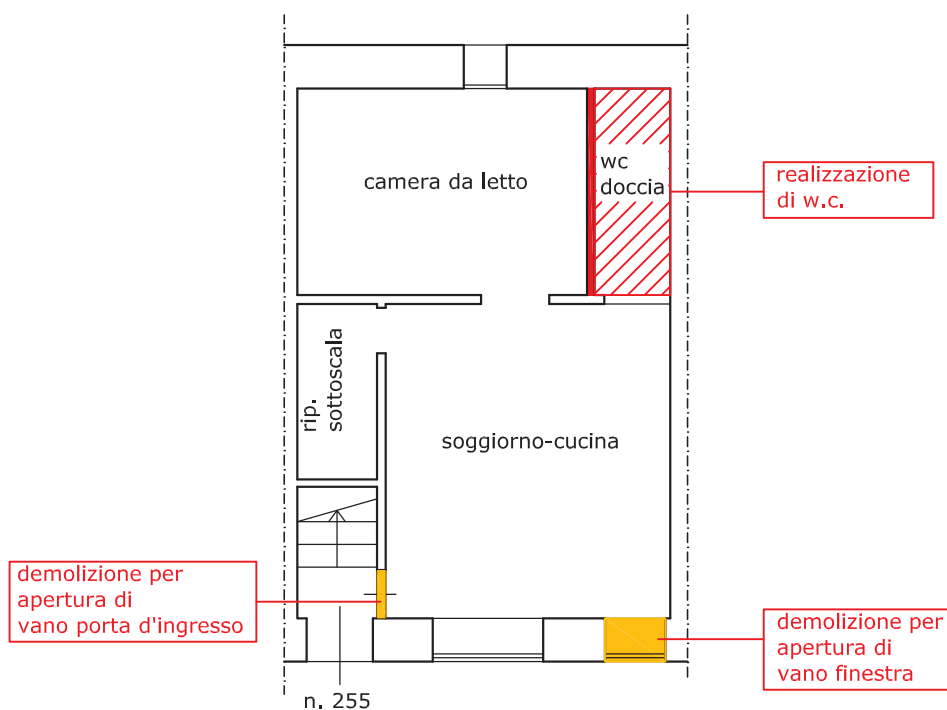

INDICAZIONE DELLE OPERE PER LA REGOLARIZZAZIONE DELL'IMMBILE SCALA 1:100

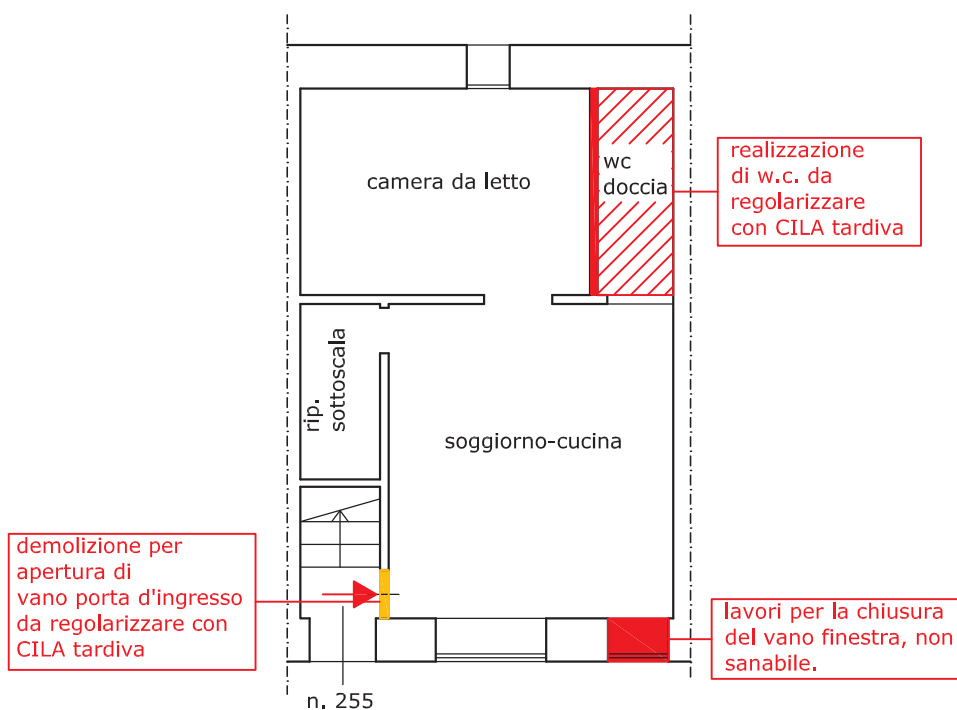

VIA COLONNA ROTTA

