

Agenzia delle Entrate
CATASTO FABBRICATI
Ufficio Provinciale di
Pisa

Dichiarazione protocollo n. PI0018765 del 13/03/2017

Planimetria di u.i.u. in Comune di Volterra

Via Volterrana (saline)

civ. 8

Identificativi Catastali:

Sezione:

Foglio: 188

Particella: 46

Subalterno: 5

Compilata da:
Rossi Alberto

Iscritto all'albo:
Geometri


Prov. Pisa

N. 950


Scheda n. 1

Scala 1:200


PIANO TERRA

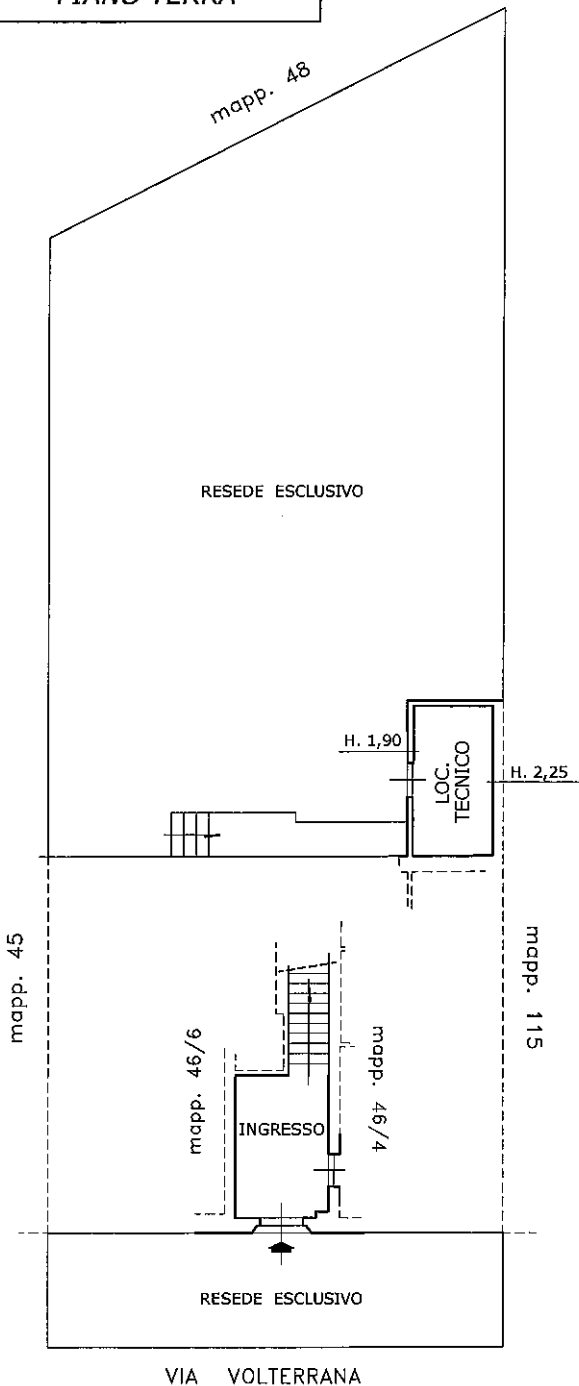


PIANO SECONDO

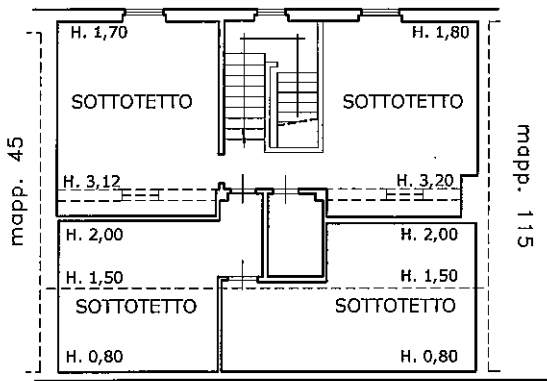

PIANO PRIMO

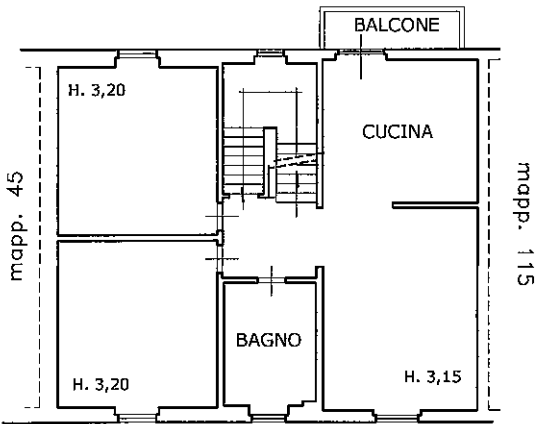

ORIENTAMENTO :

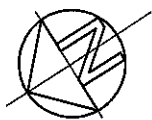

Ultima planimetria in atti