


N=33800

E=27000

1 Particella: 100

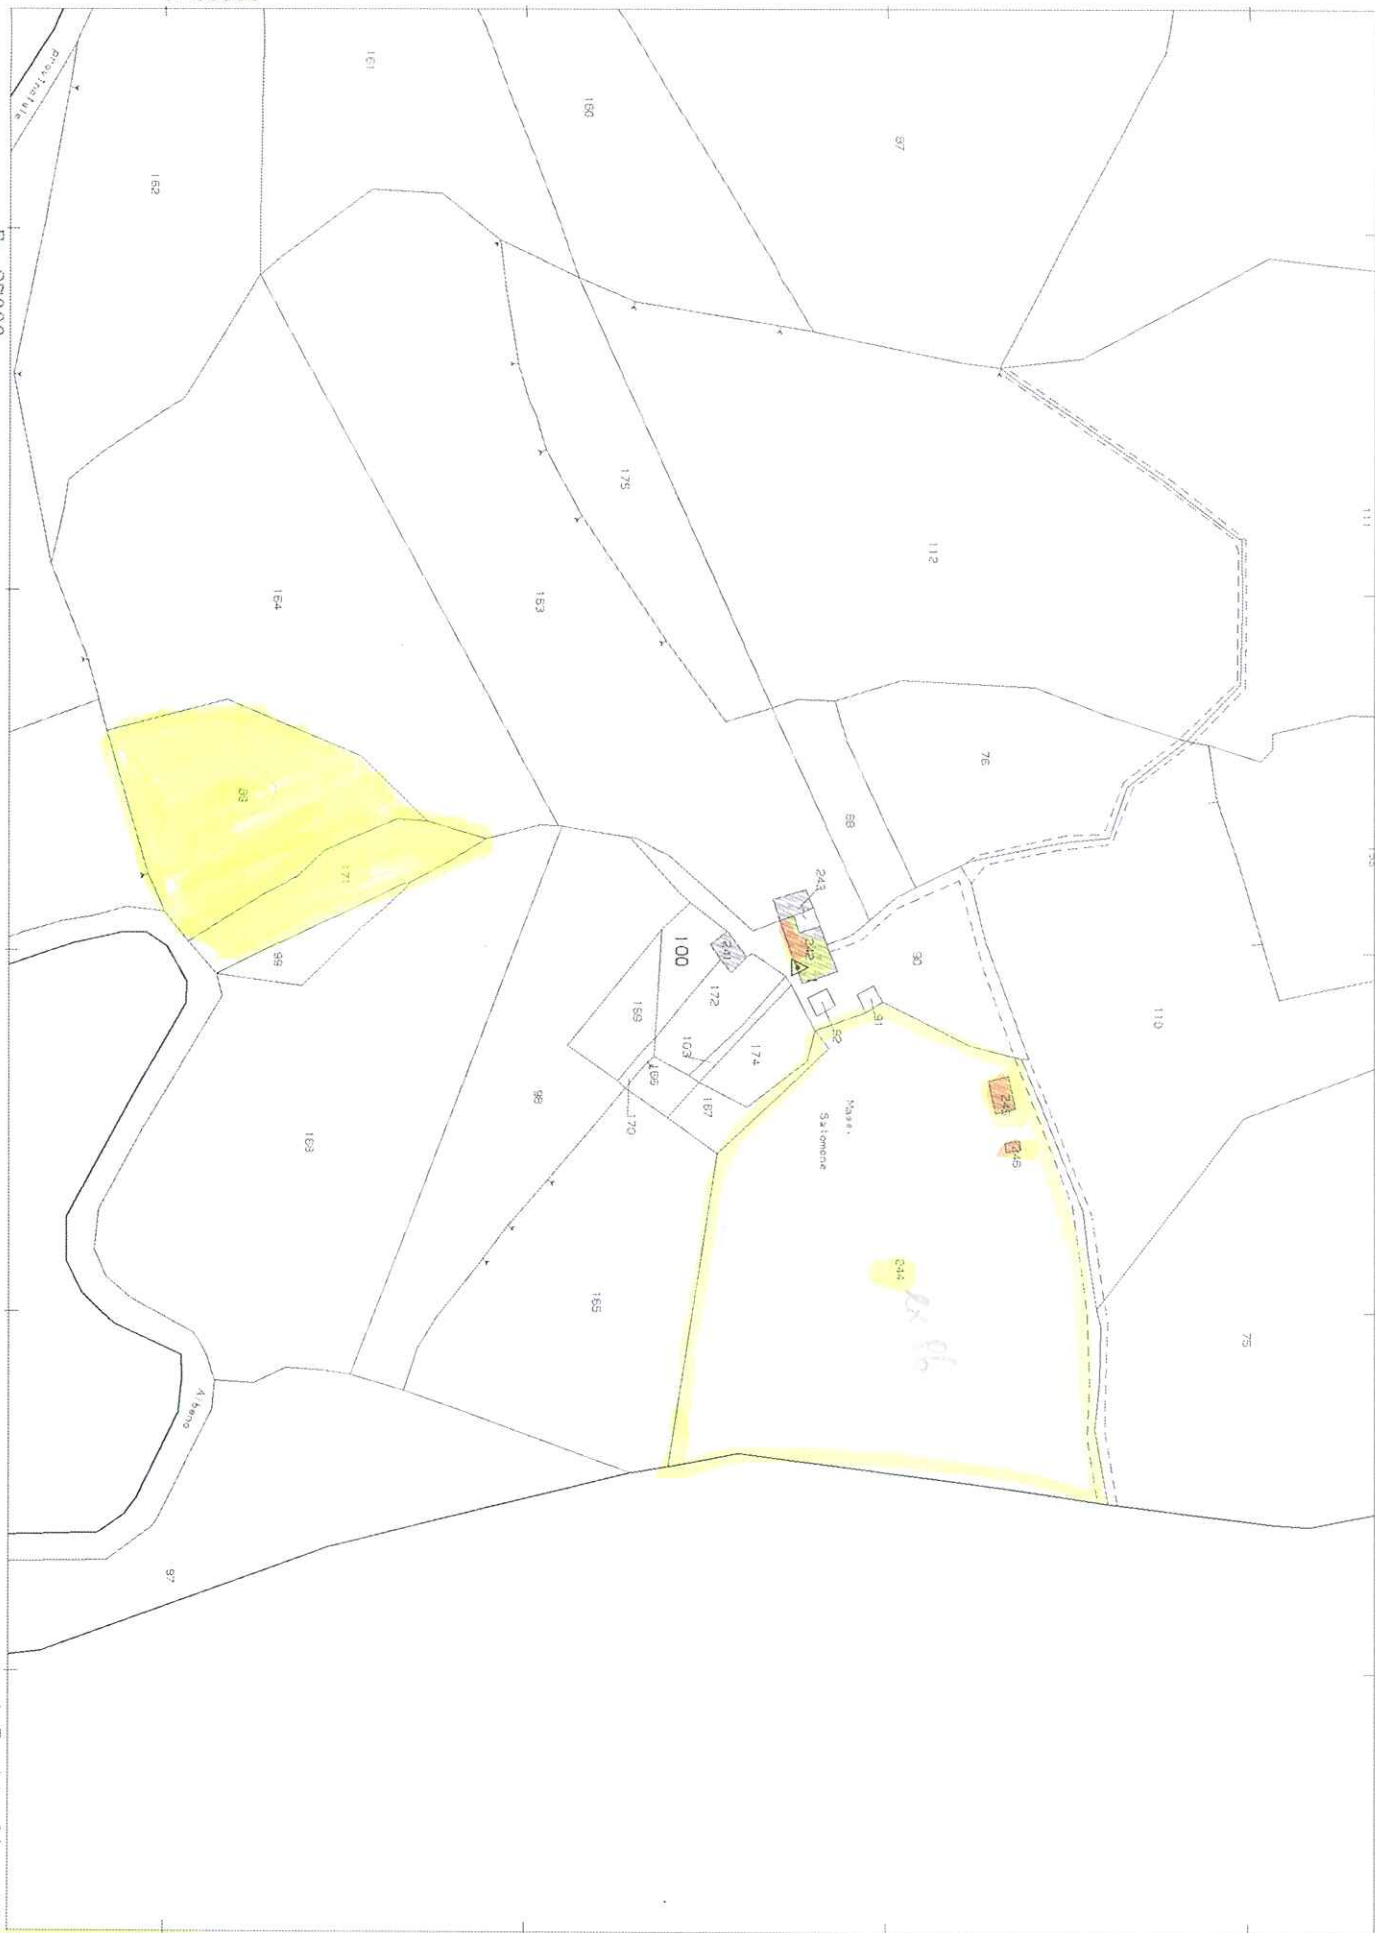


Comune: ABRIOLO
Foglio: 21

Scala originale: 1:2000
Dimensione cornice: 534.000 x 378.000 metri


19-Mar-2014 10:44
Prot. n. T79267/2014

ω

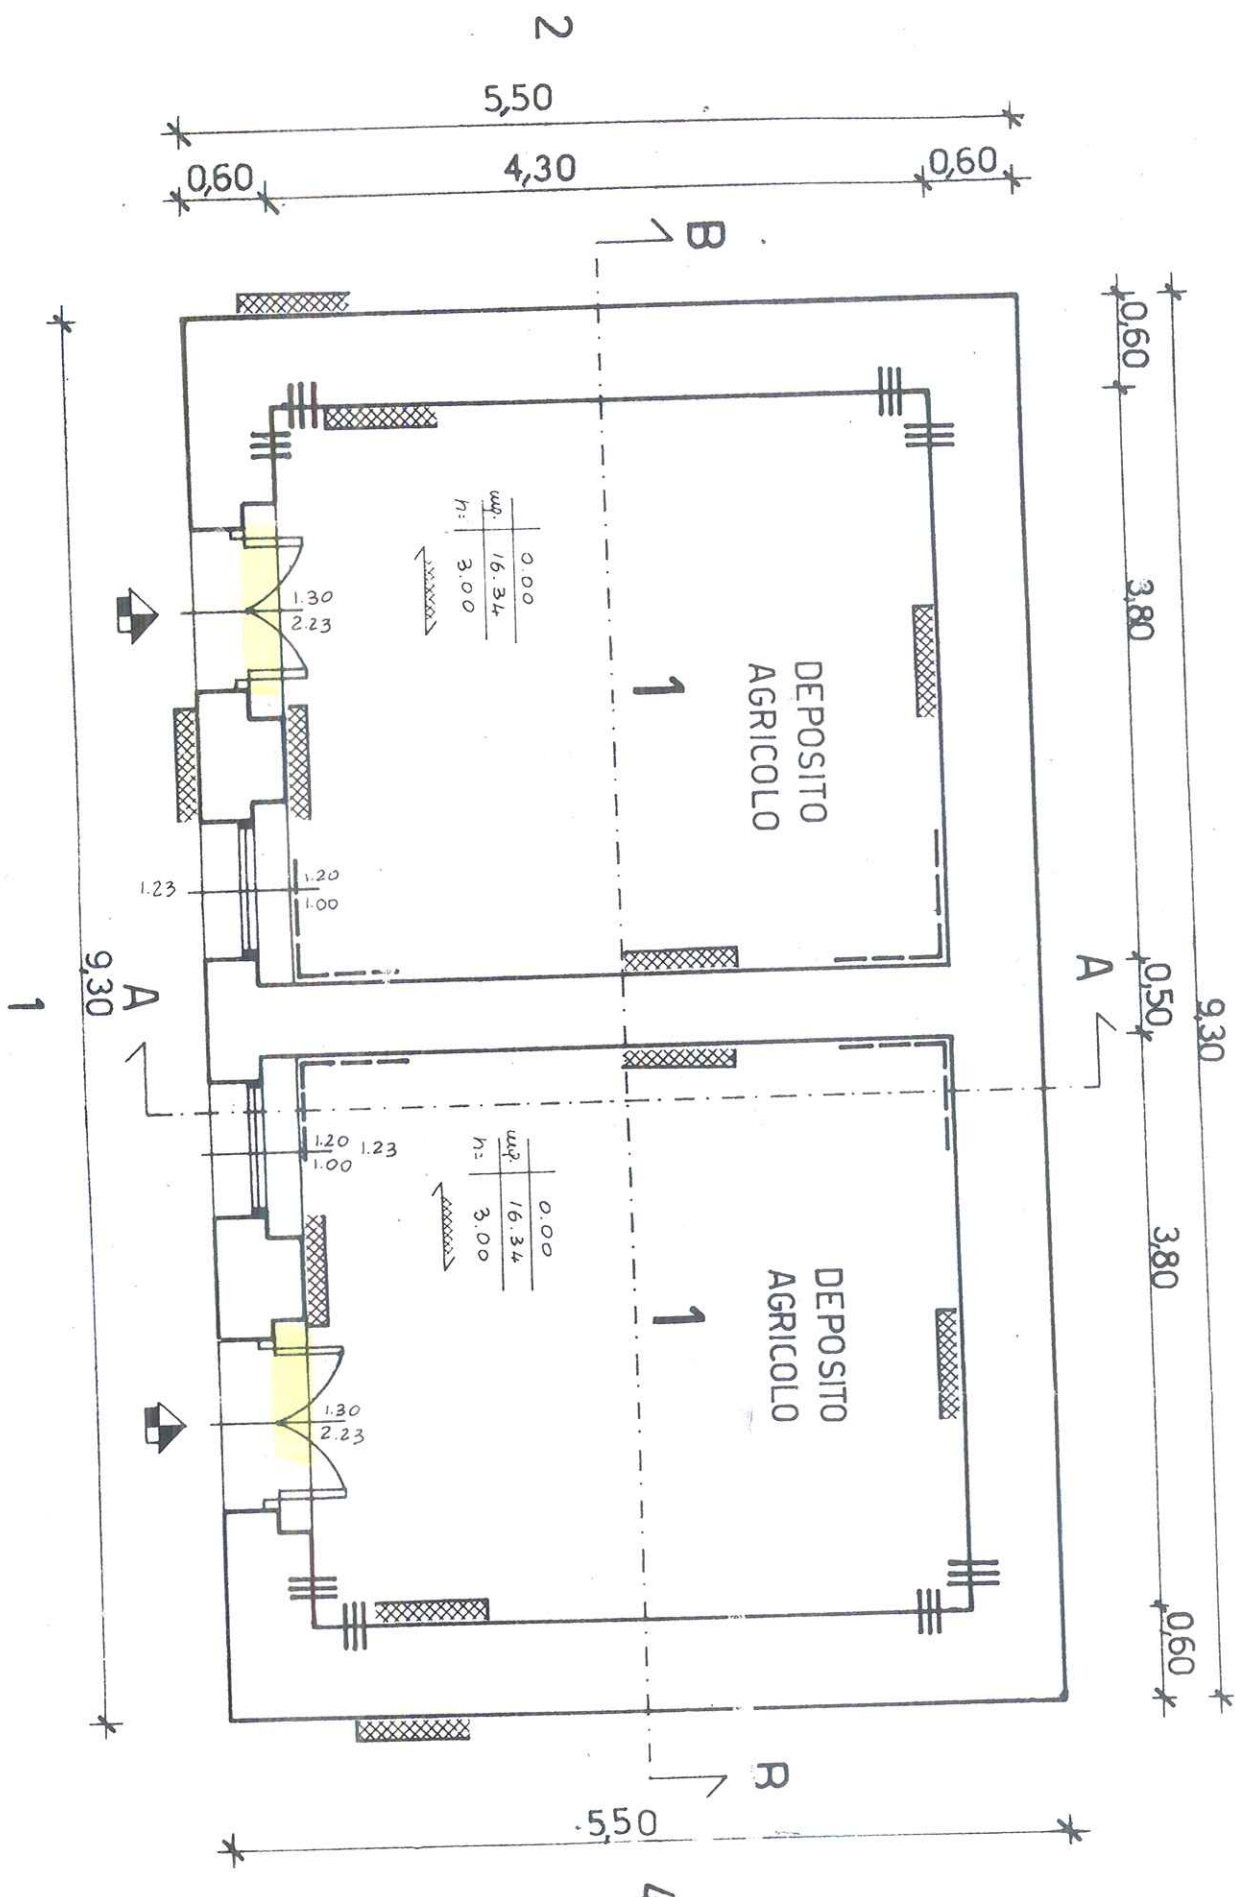

PIANTA PIANO PRIMO


3

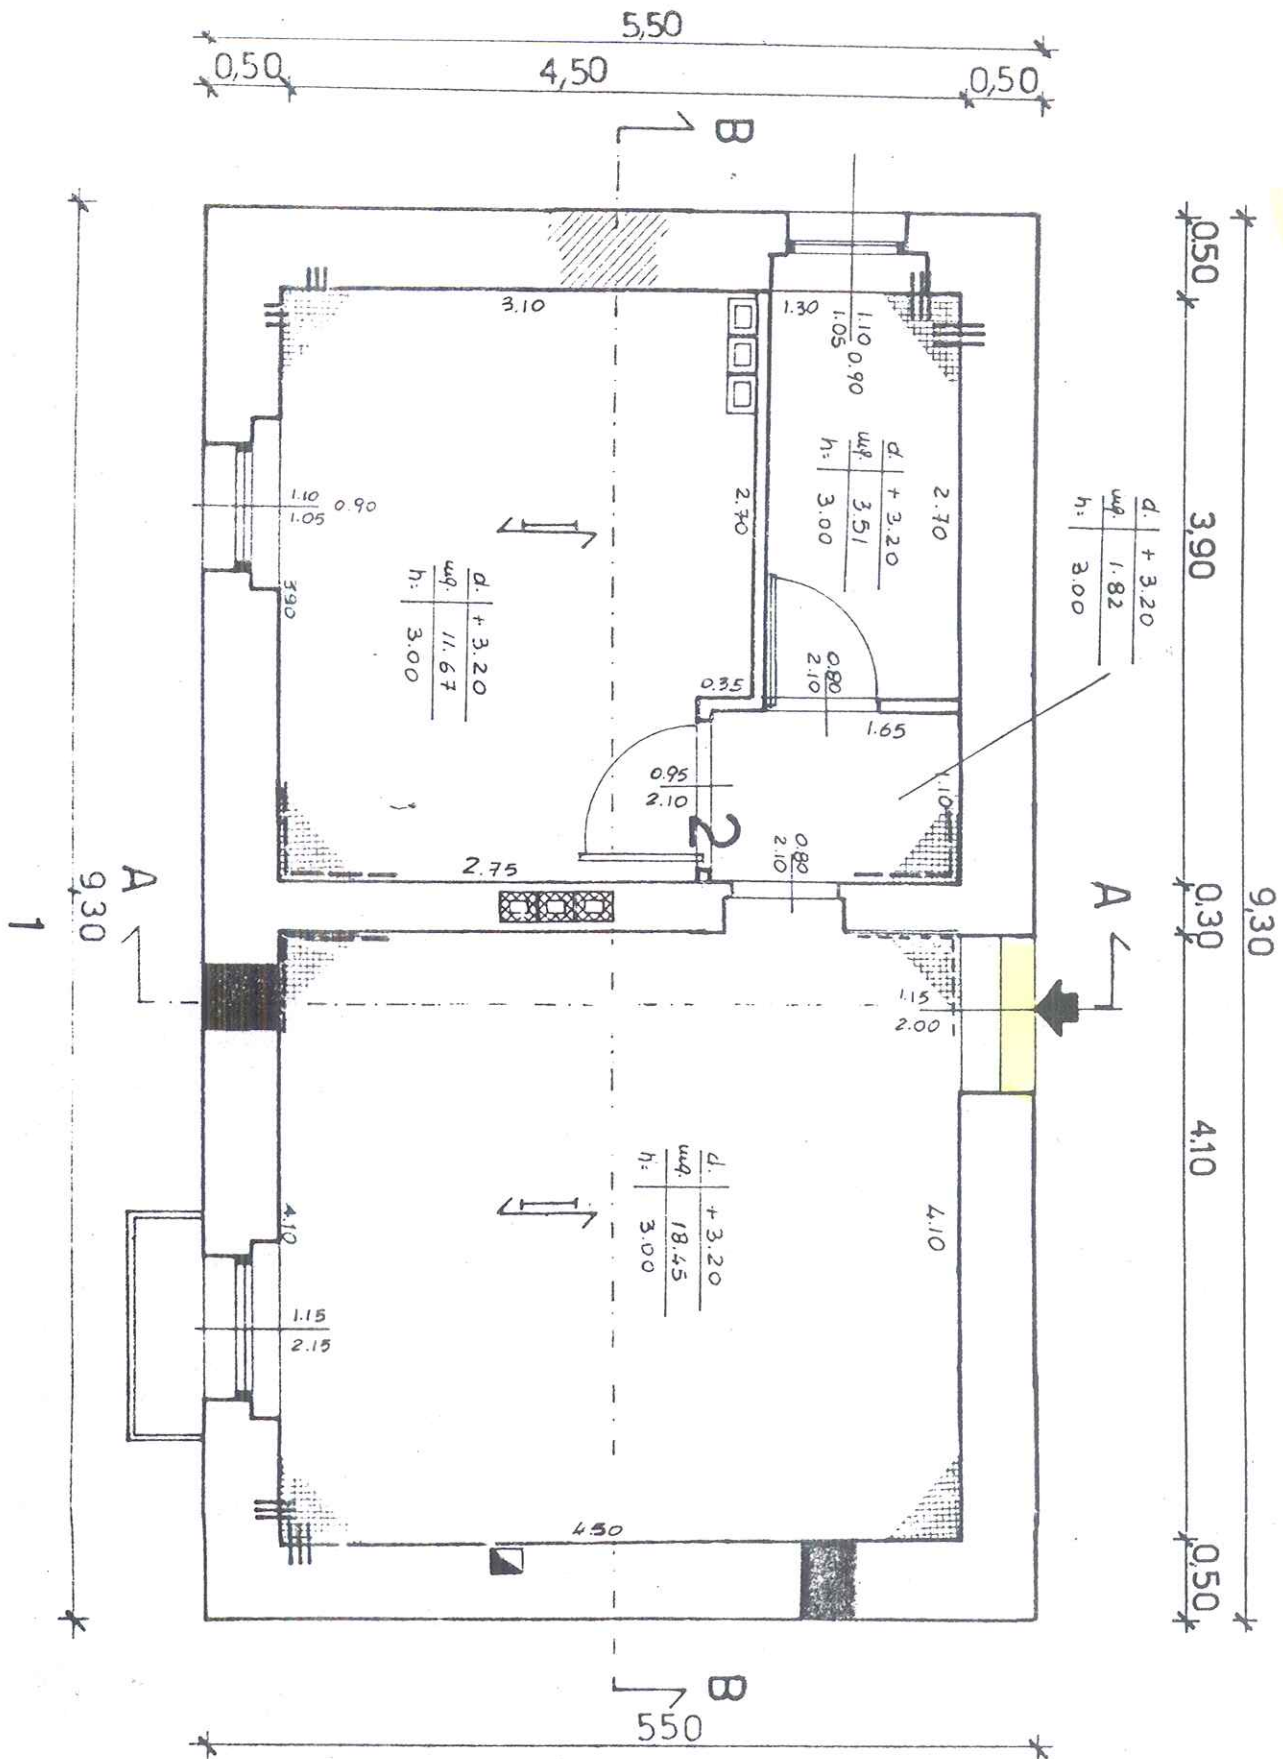


FORNO

1:50


PIANTA

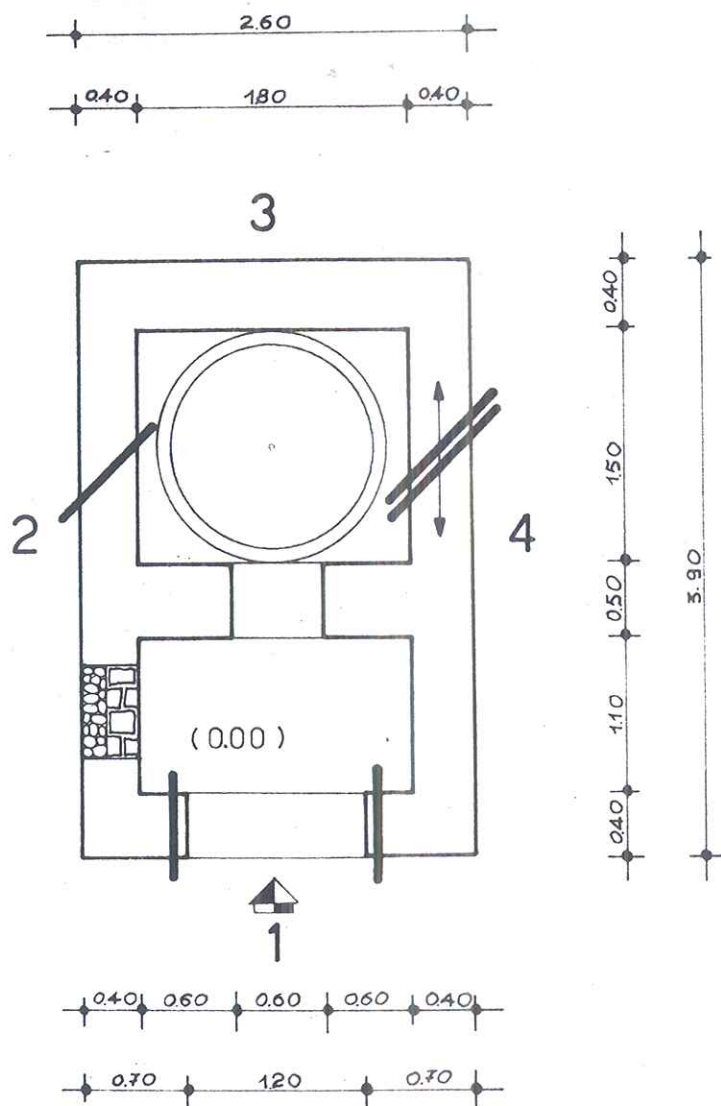

PROSPETT

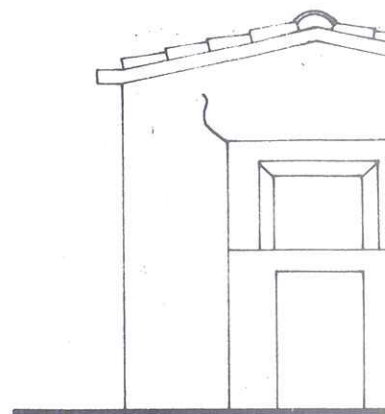

PROSPETT

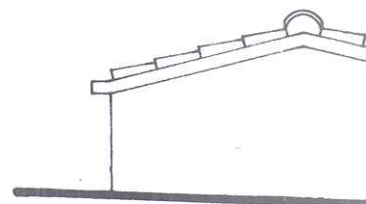

Identificativi Catastali:

Sezione:

Foglio: 21

Particella: 242

Subalterno: 1

Compilata da:

Laino Giovanna

Iscritto all'albo:

Geometri

Prov. Potenza


N. 2319

Scheda n. 1

Scala 1:100

PIANO TERRA

PIANO TERRA

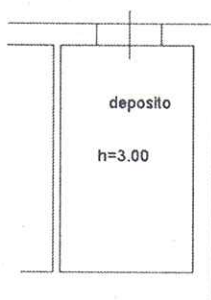

ACCERTAMENTO DELLA PROPRIETA' IMMOBILIARE URBANA

mod. D1

Quadro B Dichiarazione di variazione presentata ai sensi dell'art. 20 del RDL 13 aprile 1939, n. 652									
Tipo Mappale n.	del	Unita'	a destinazione ordinaria	n.	1	Unita' in soppressione	n.	1	
			speciale e particolare	n.	1	in variazione	n.		
			beni comuni non censibili	n.		in costituzione	n.	2	
Causali: DIVISIONE-VARIAZIONE DESTINAZIONE									
Data in cui la variazione si è verificata (ultimazione dei lavori): 20/01/2014									
Documenti allegati:	Mod. 1N parte I	n.	1	Mod. 2N parte I	n.	planimetrie	n.	1	
	Mod. 1N parte II	n.	1	Mod. 2N parte II	n.	pagine elaborato planimetrico	n.	1	
Preallineamento	Vulture	n.		Variazioni	n.	Accatastamenti	n.		
	Unita' afferenti con intestati	n.		Unita' afferenti	n.				

Quadro U Unita' Immobiliari																	
Riferimenti Catastali					Utilita' Comuni Censibili				Dati di Classamento Proposti								
N.	Part. spec.	Oper.	Sez.	Foglio	Particella Sub.	Op.	Sez.	Foglio	Particella Sub.	Z.C.	Cat.	Cl.	Cons.	Superf. cat.	Rendita	1N/2N	Plan.
	Indirizzo										Piano			Scala	Interno	Lotto	Edificio
1		S		21	242												
2		C		21	242	1				U	C/2	3	6	9	4,34	SI	SI
CONTRADA MONTICELLI SNC																	
3		C		21	242	2					F/4						
CONTRADA MONTICELLI SNC																	

Quadro D Note Relative al Documento e Relazione Tecnica

Il Dichiarante: TRIUNFO VALENTINO
Residente in ABRIOLA (PZ) - CONTRADA MONTICELLI n. SN c.a.p. 85010
Il Tecnico: Geom. LAINO GIOVANNA
ALBO DEI GEOMETRI DELLA PROVINCIA DI POTENZA n. 2319
Codice Fiscale: LNAGNN68R69Z133U
(firma)
(timbro e firma)

Riservato all'Ufficio	Data _____	Protocollo _____
Verifica eseguita in data _____	Eseguita la registrazione _____	Notifica eseguita in data _____
_____	_____	_____
l'incaricato	l'incaricato	l'incaricato

ORATO PLANIMETRICO
ato da:
ino Giovanna
Iscritto all'albo:
Geometri
Prov. Potenza N. 2319

Agenzia delle Entrate
CATASTO FABBRICATI
Ufficio Provinciale di
Potenza

Comune di **Abriola**

Sezione: Foglio: 21

Particella: 242

Protocollo n.

del

Tipo Mappale n.


del

Scala 1 : 500


Dimostrazione grafica dei subalterni

PIANO TERRA

part.90

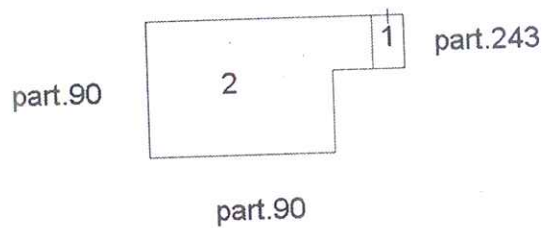

PIANO PRIMO

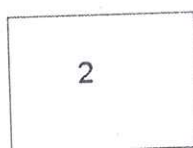

N