



ELABORATO PLANIMETRICO		Agenzia delle Entrate CATASTO FABBRICATI Ufficio Provinciale di Latina	
Compilato da: Mariniello Serena			
Iscritto all'albo: Geometri			
Prov. Latina		N. 2481	
Comune di Cisterna Di Latina		Protocollo n. LT0033336 del 17/05/2023	
Sezione: Foglio: 8 Particella: 1104		Tipo Mappale n. del	
Dimostrazione grafica dei subalterni		Scala 1 : 500	

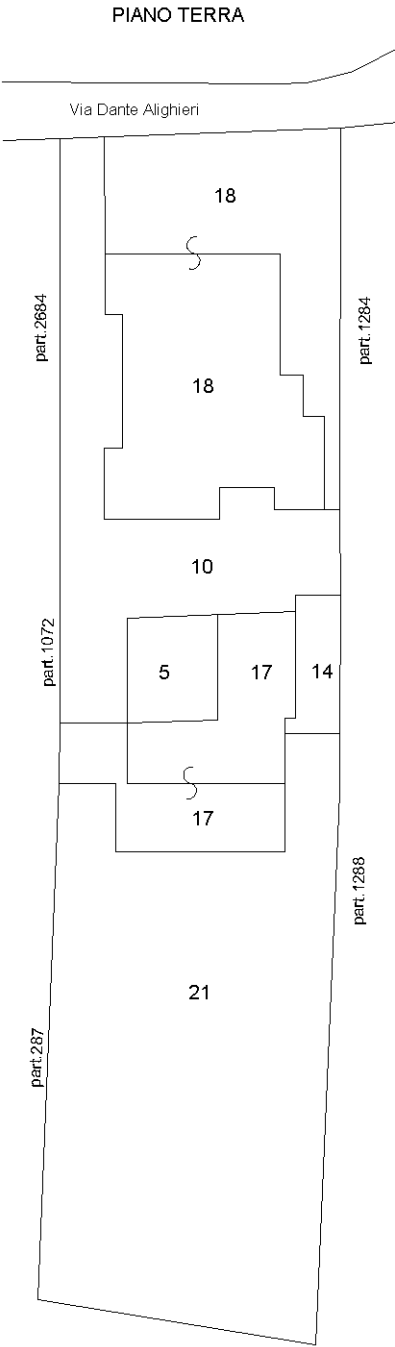

PIANO SEMINTERRATO

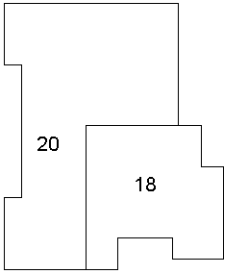

PIANO SEMINTERRATO

