






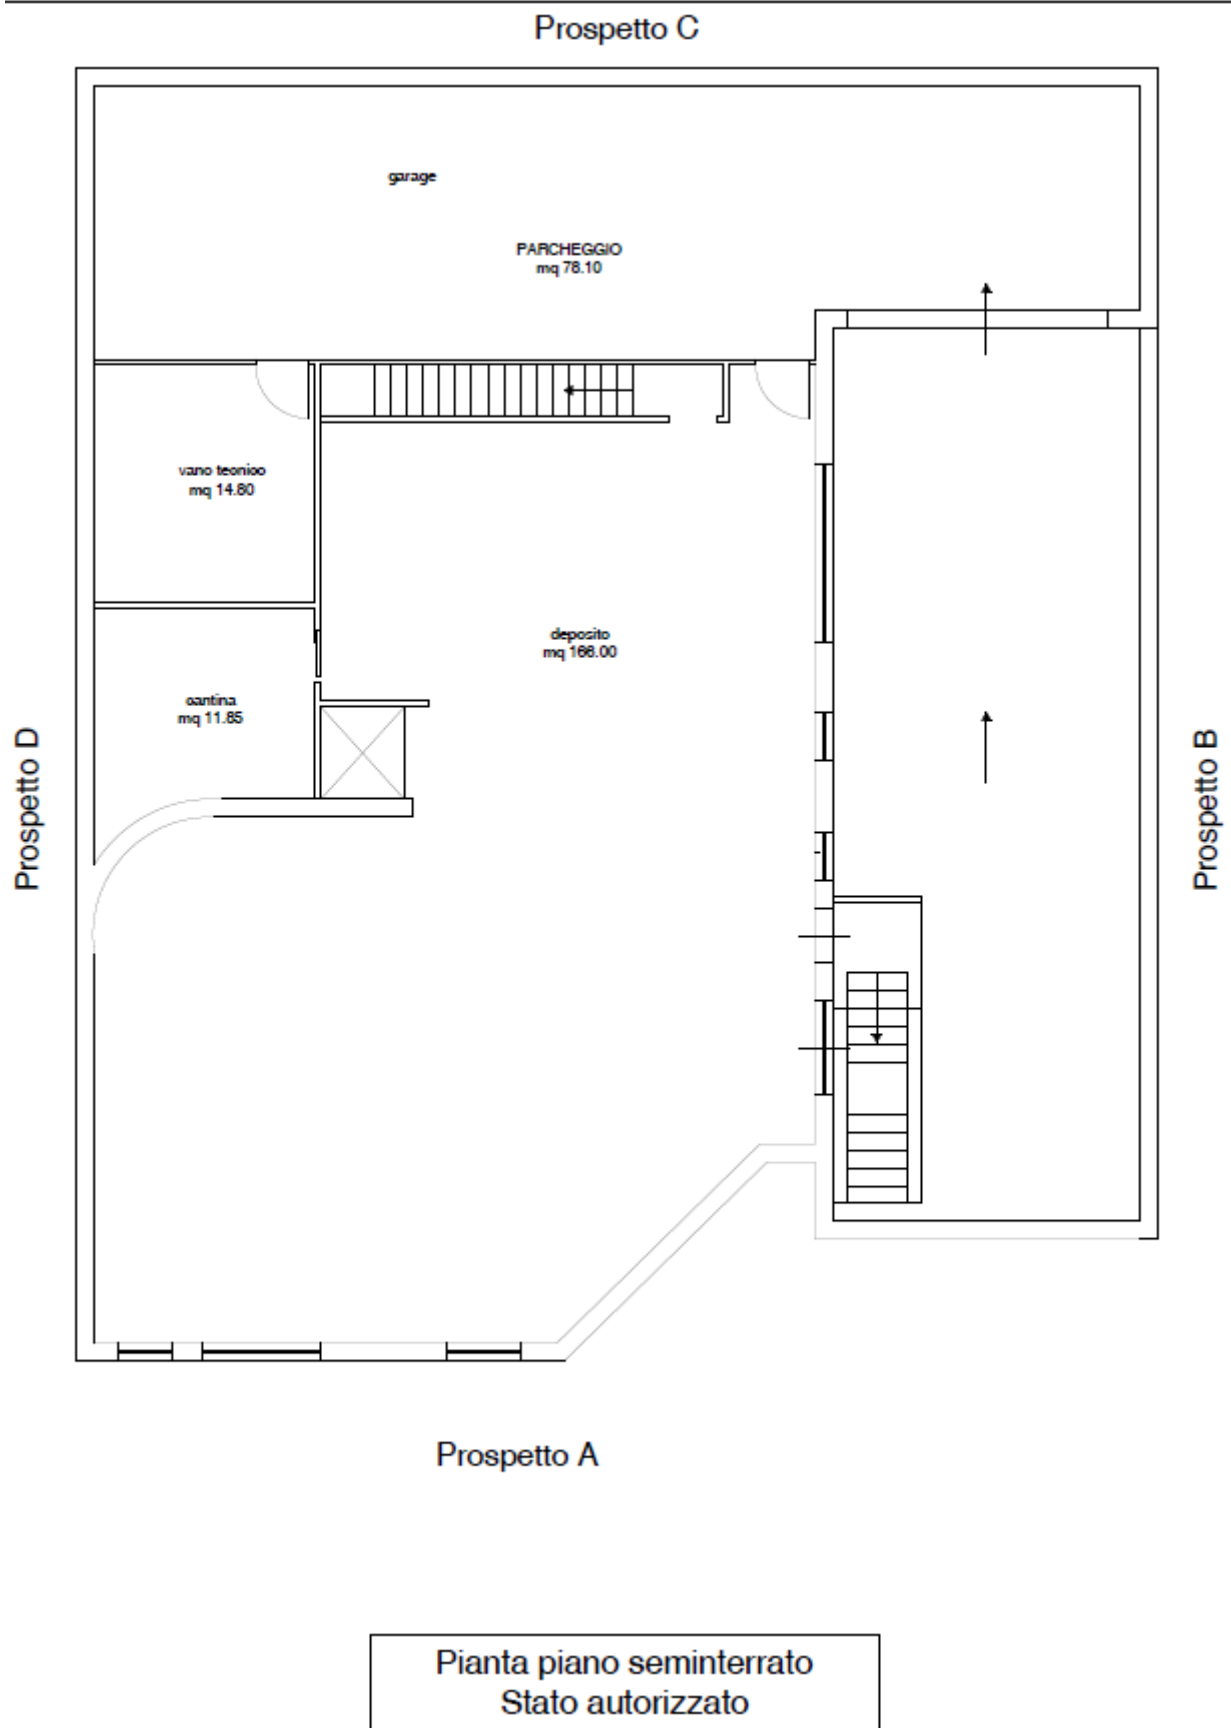

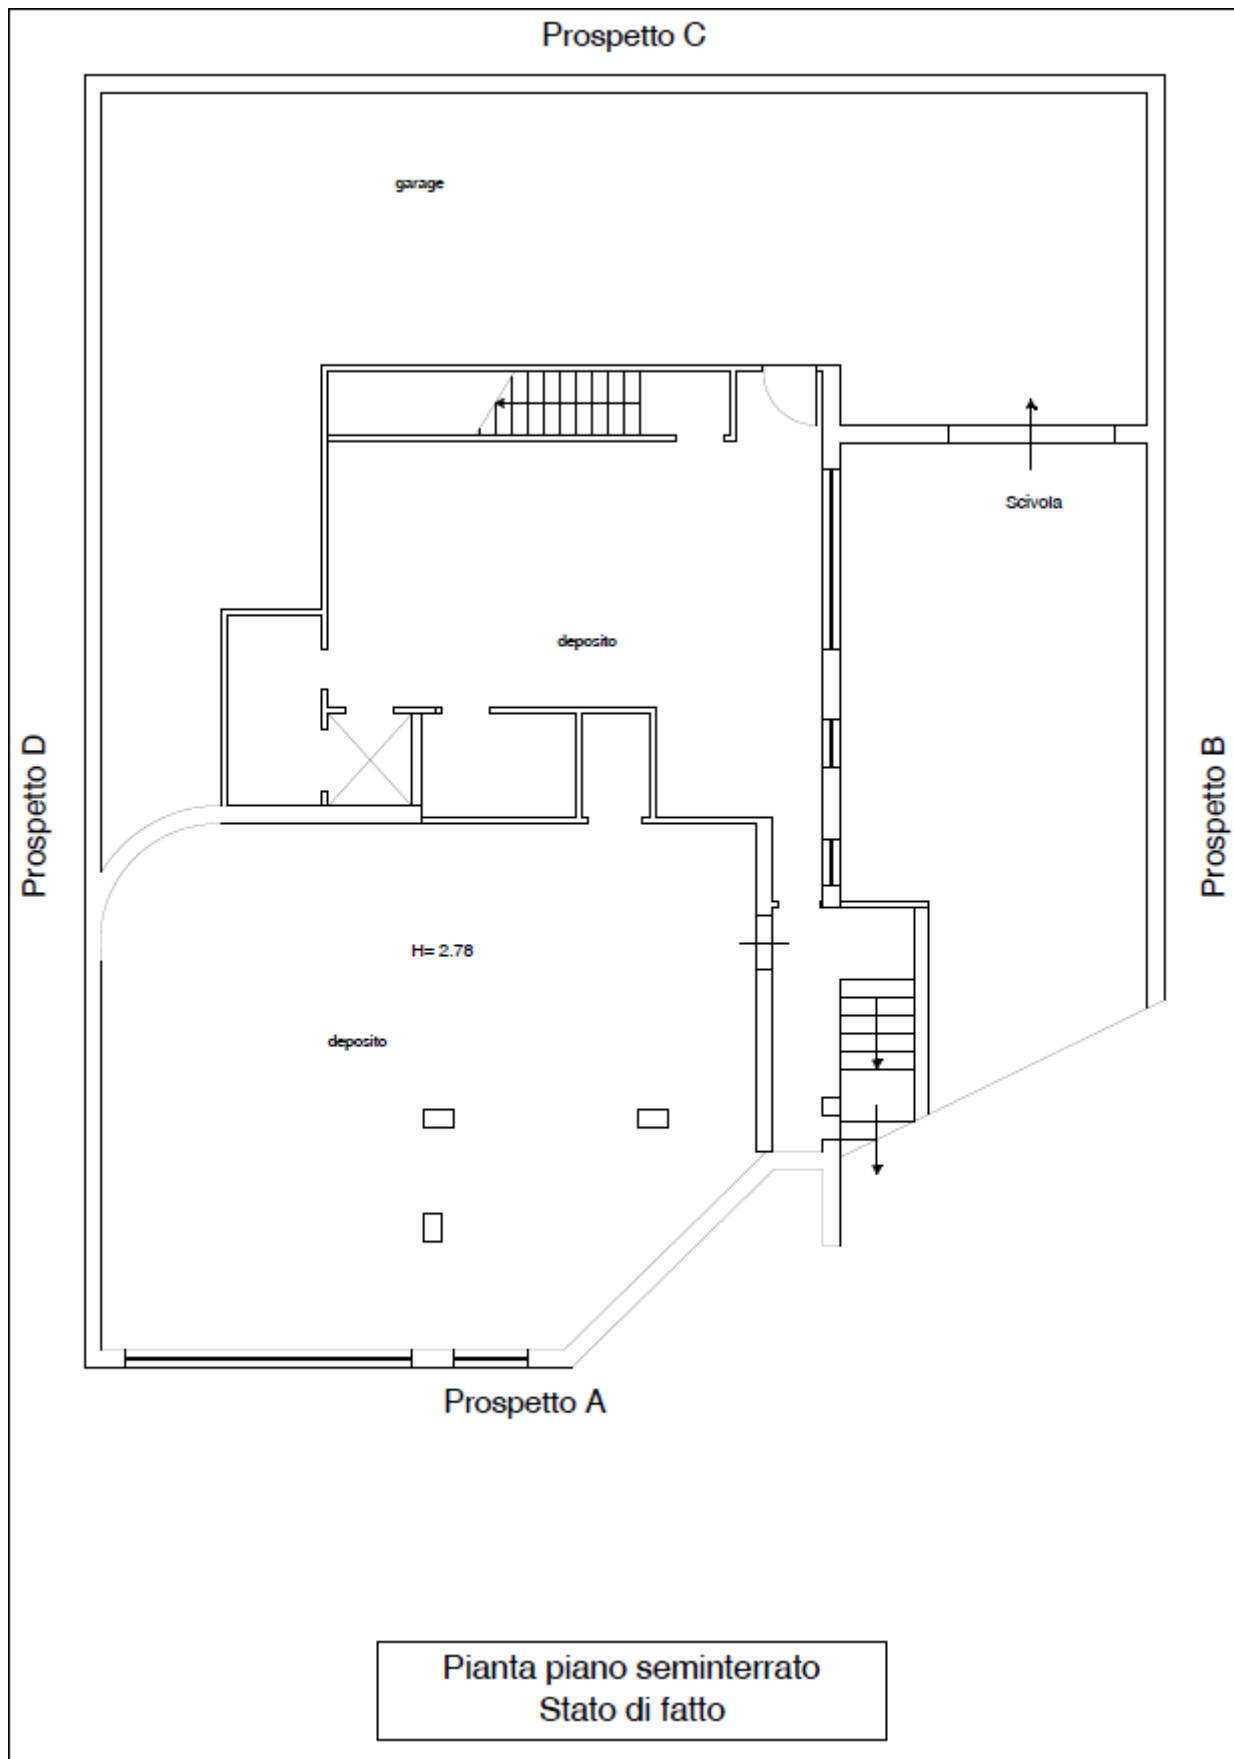

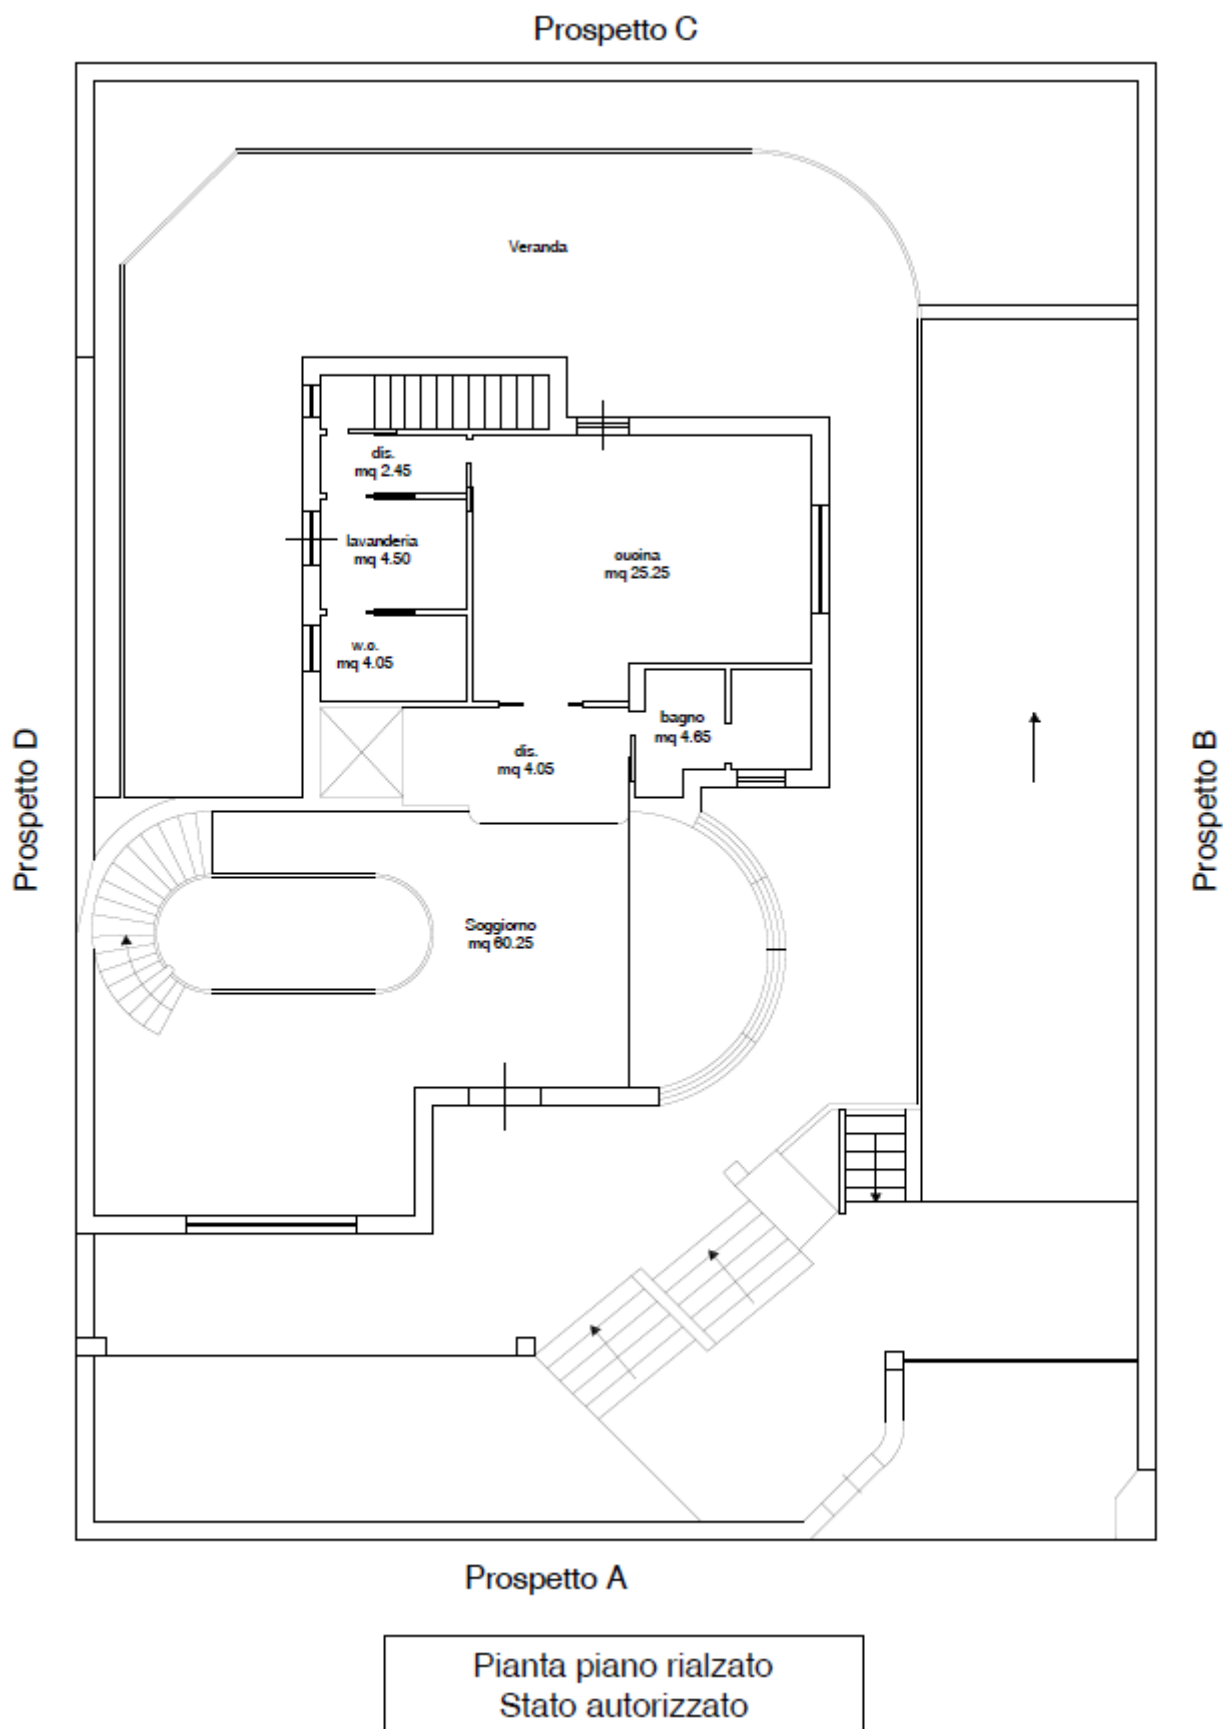


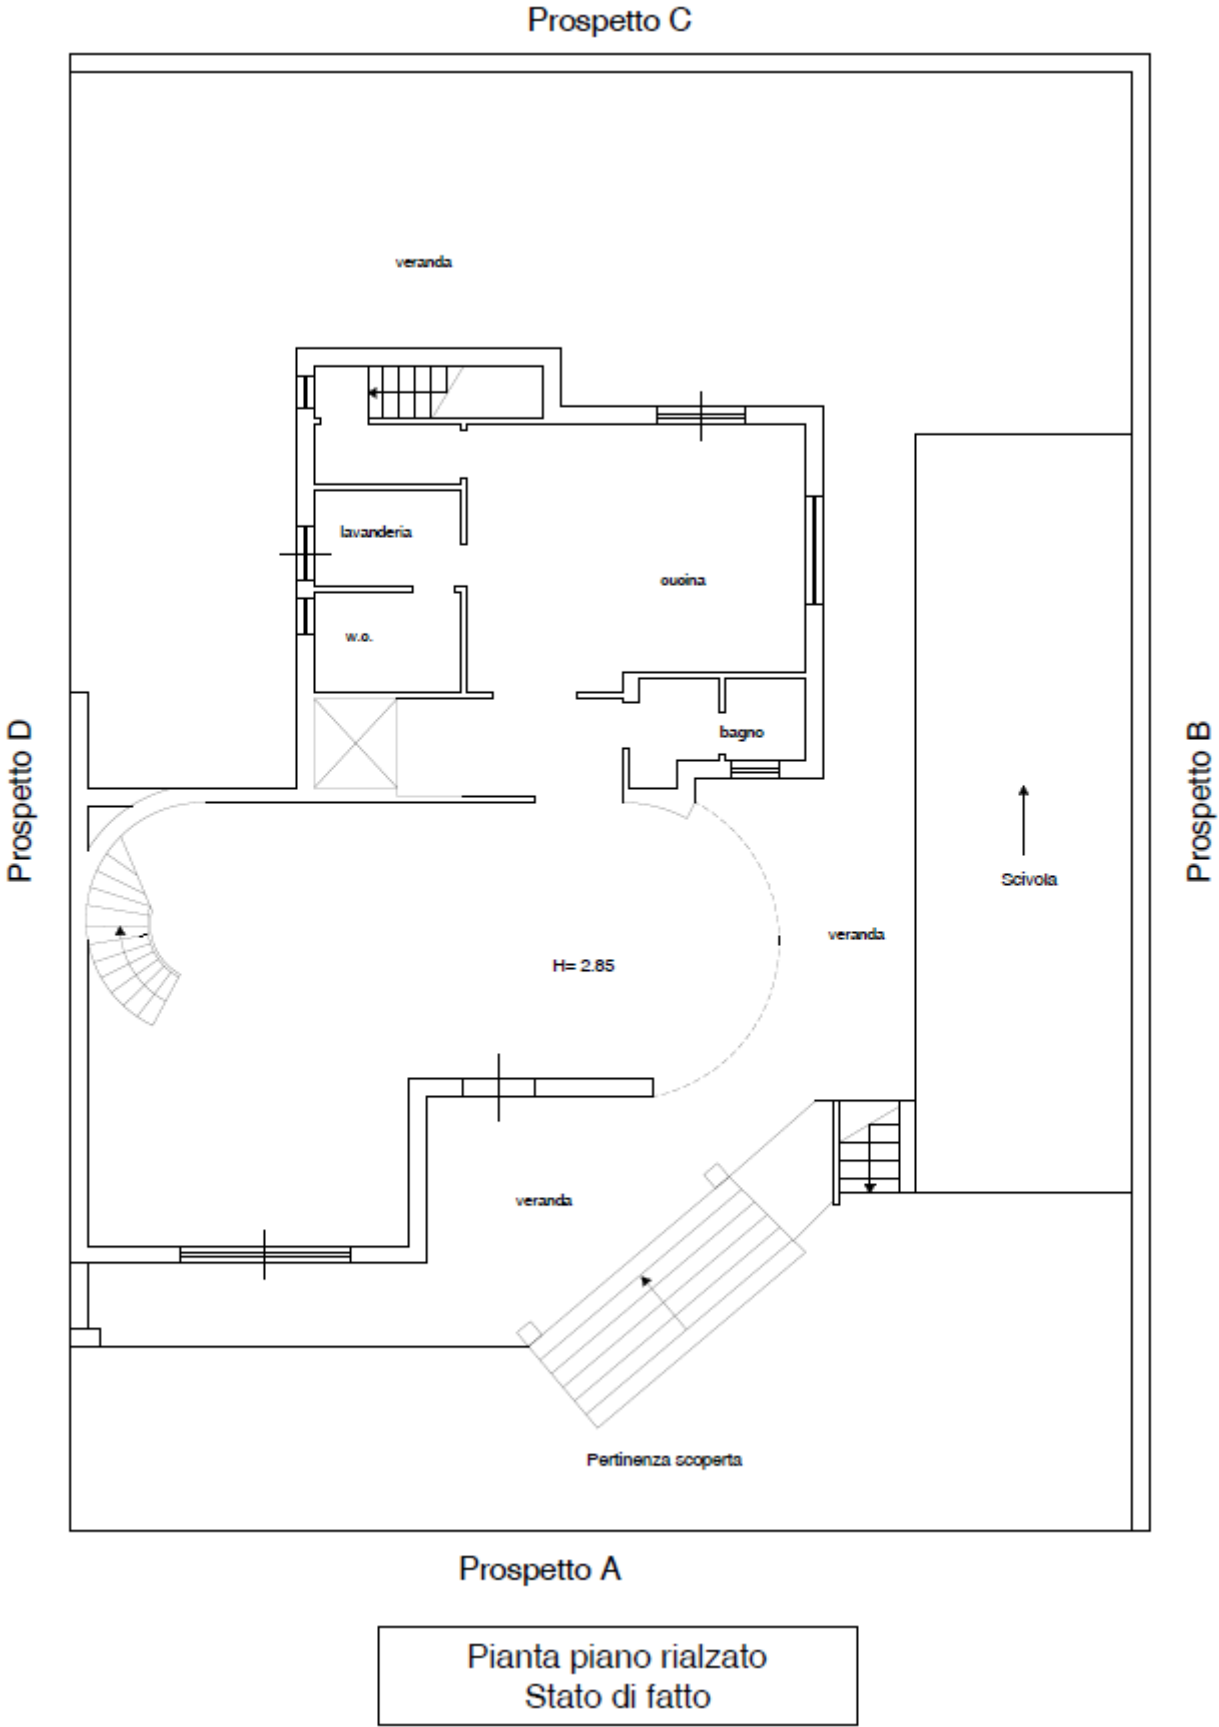

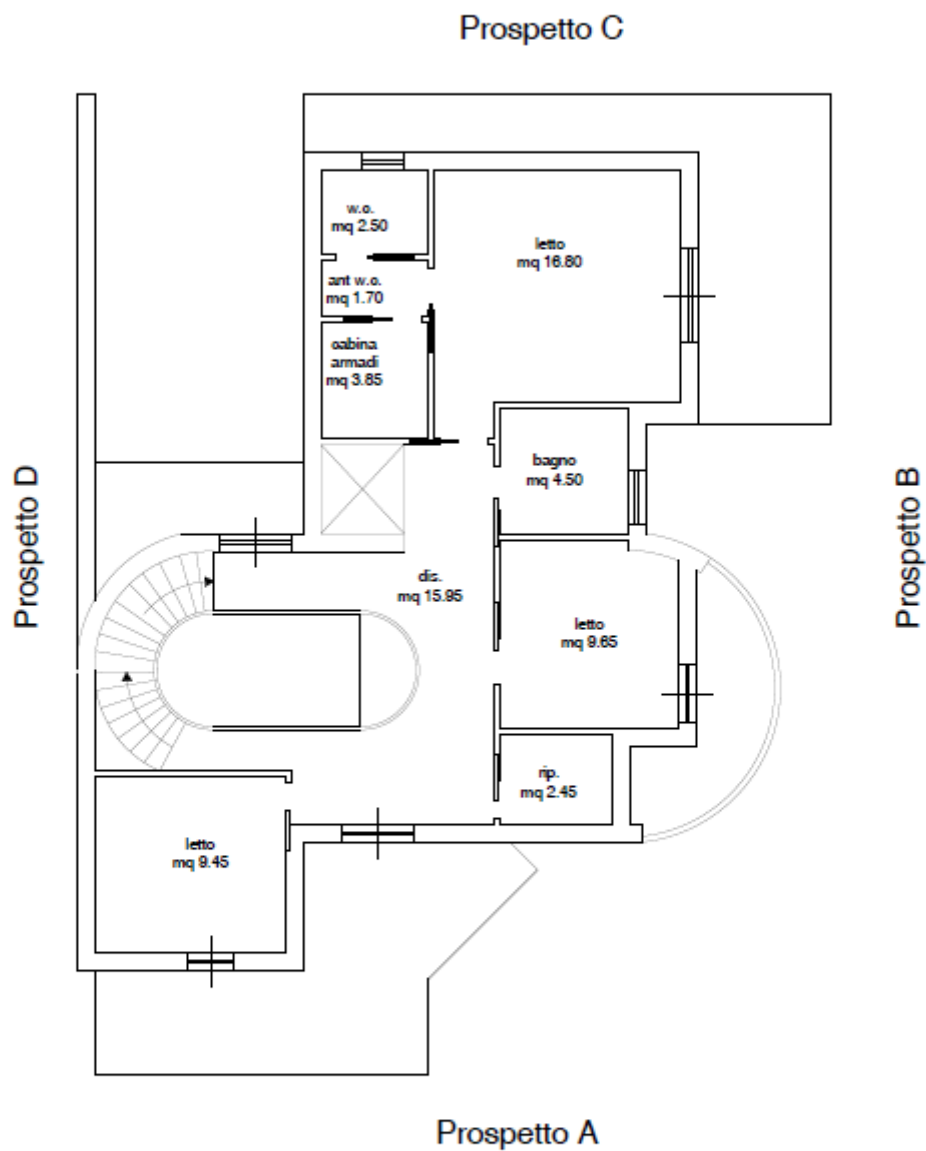


Pianta piano primo
Stato autorizzato



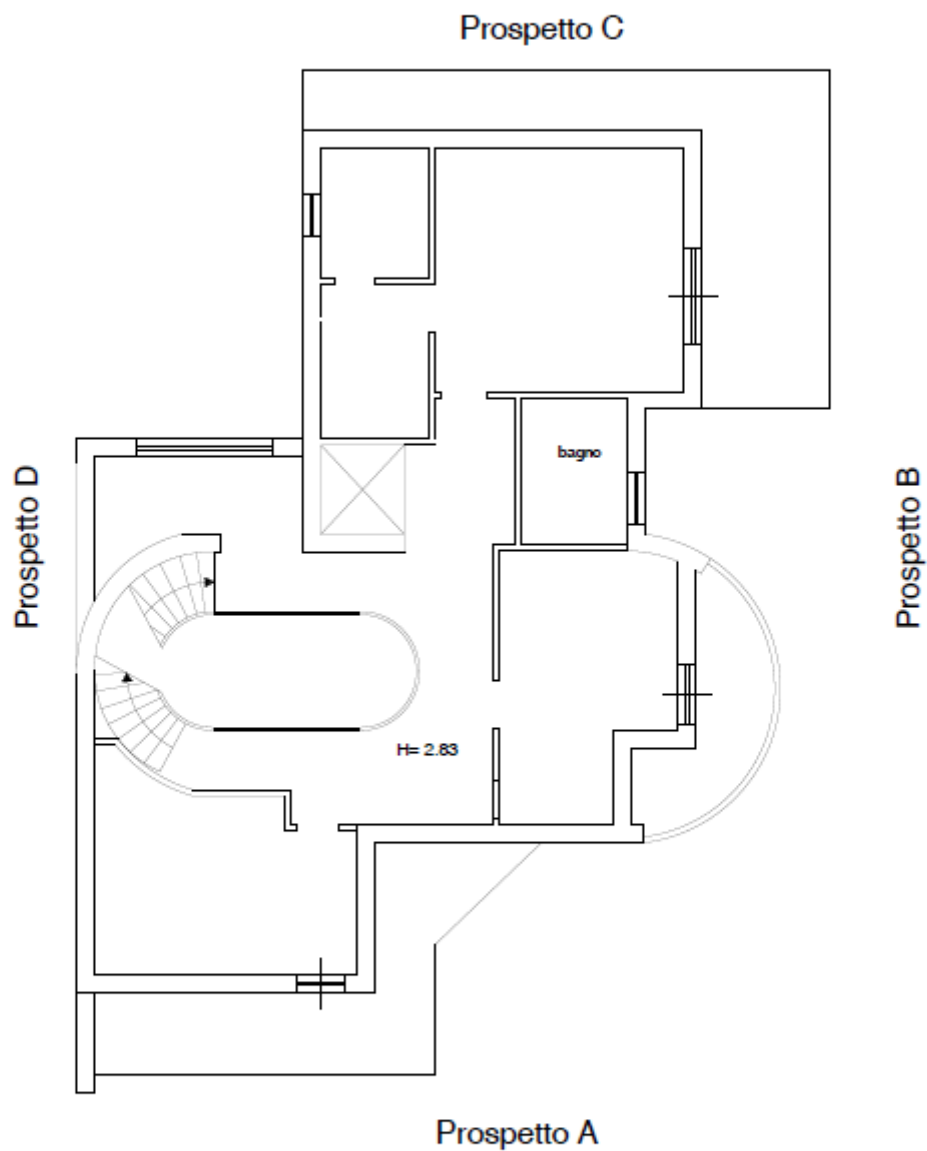

Pianta piano primo
Stato di fatto



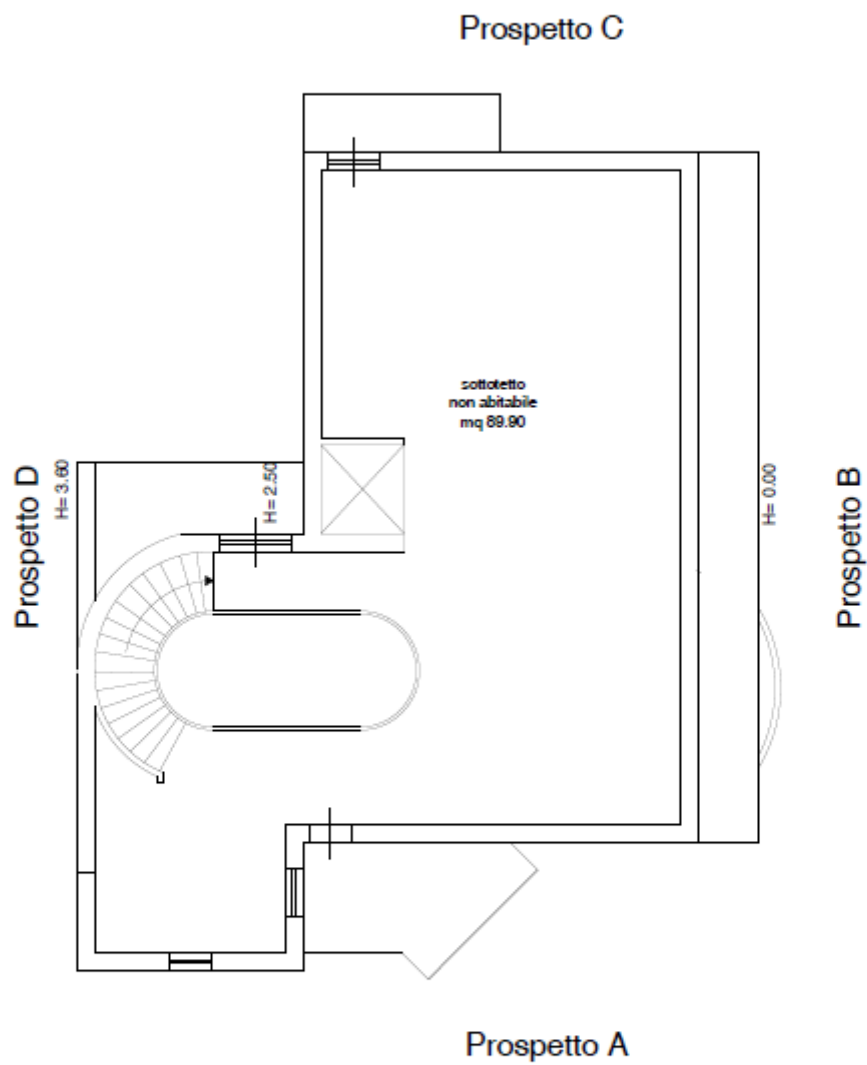

Pianta piano sottotetto
Stato autorizzato

