

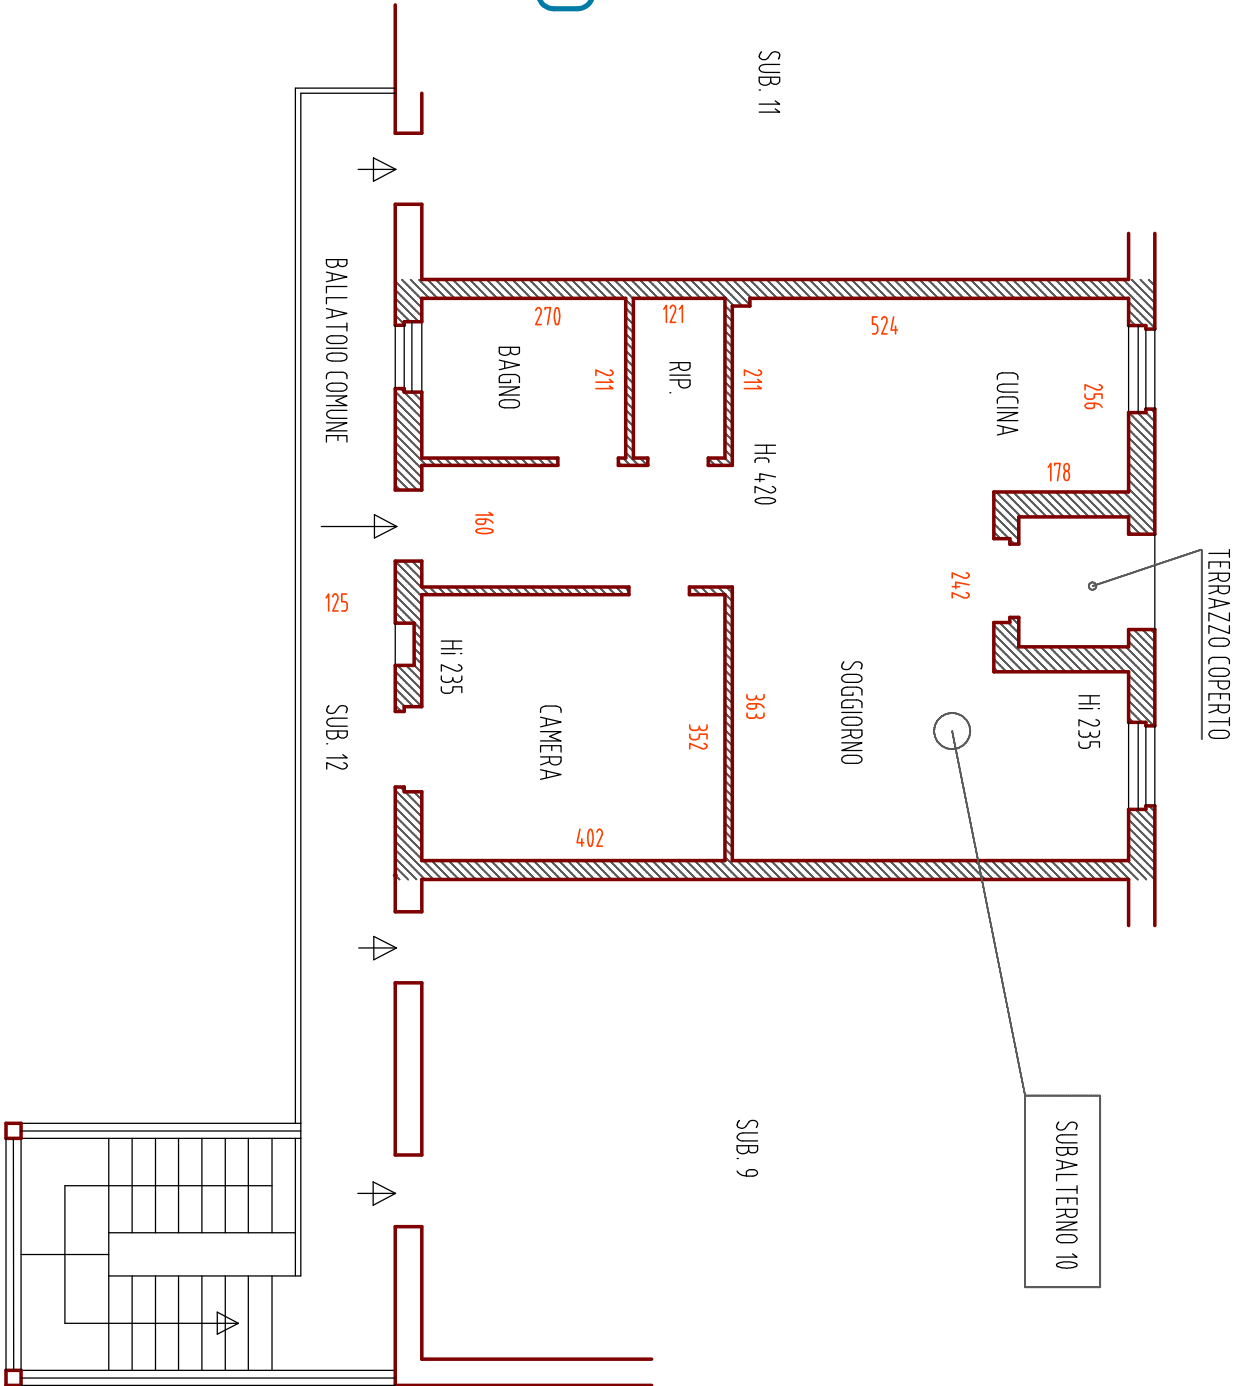



PIANO SECONDO

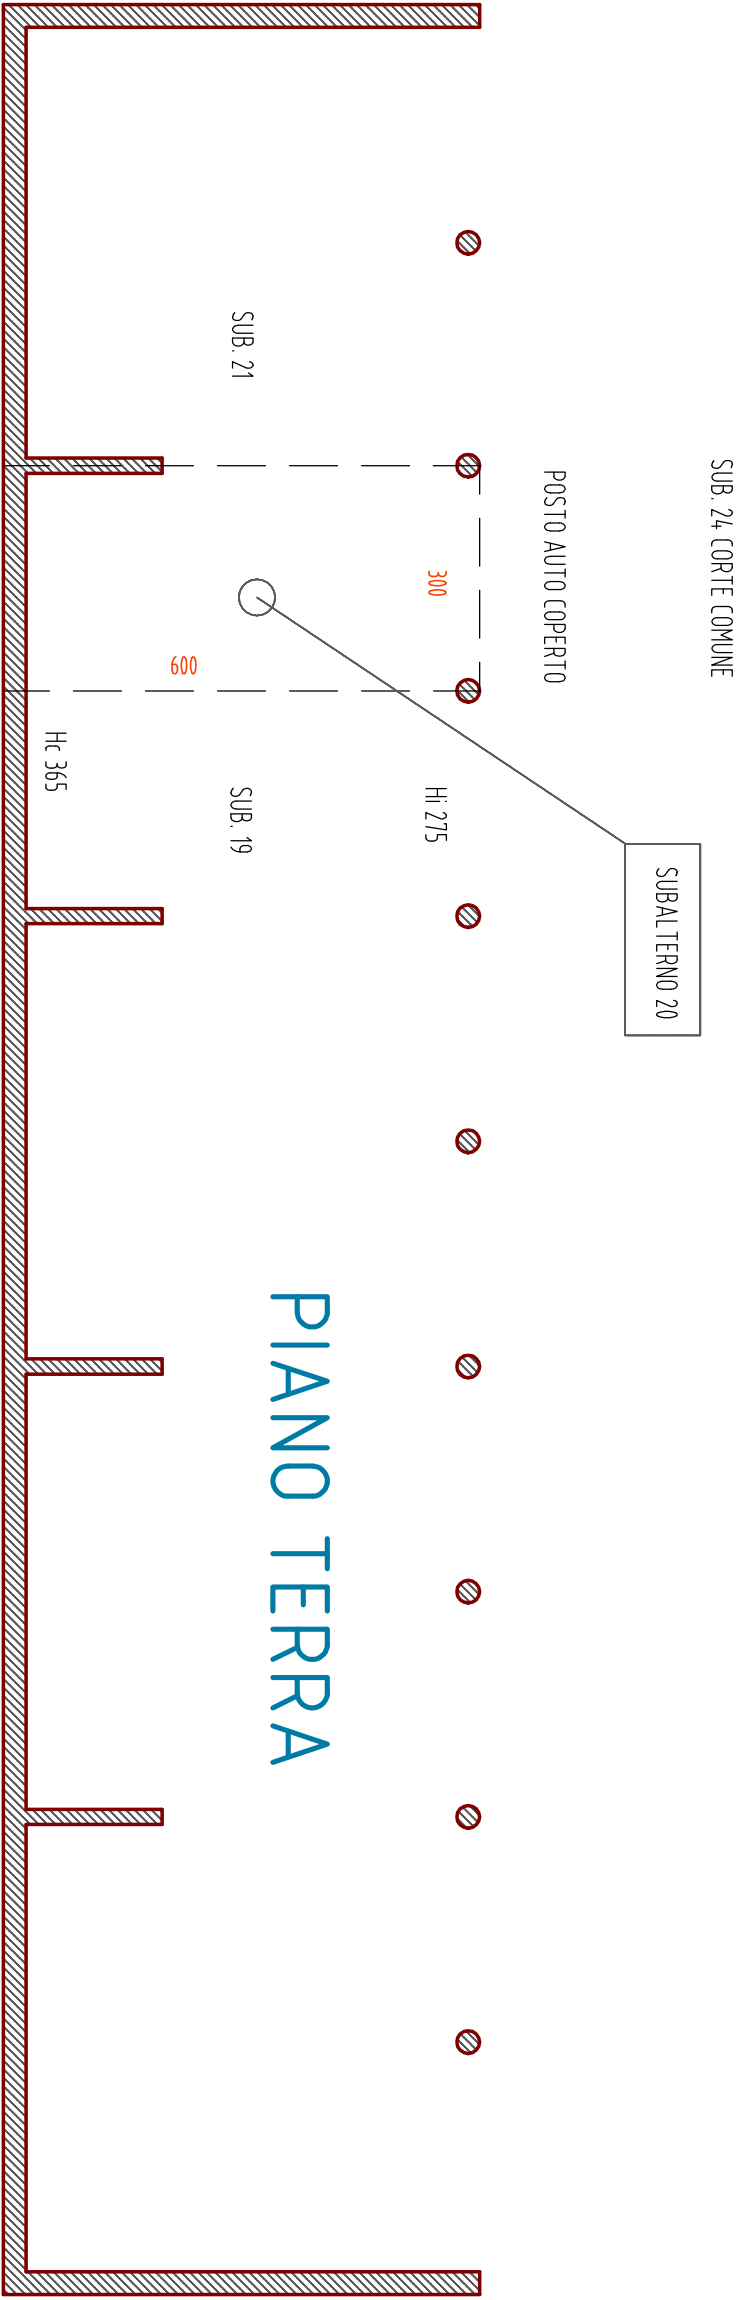



Scala 1:100 - misure espresse in centimetri

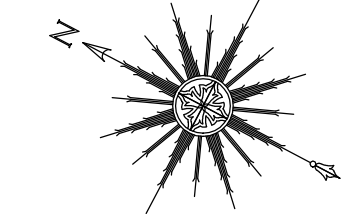

ALLEGATO 2

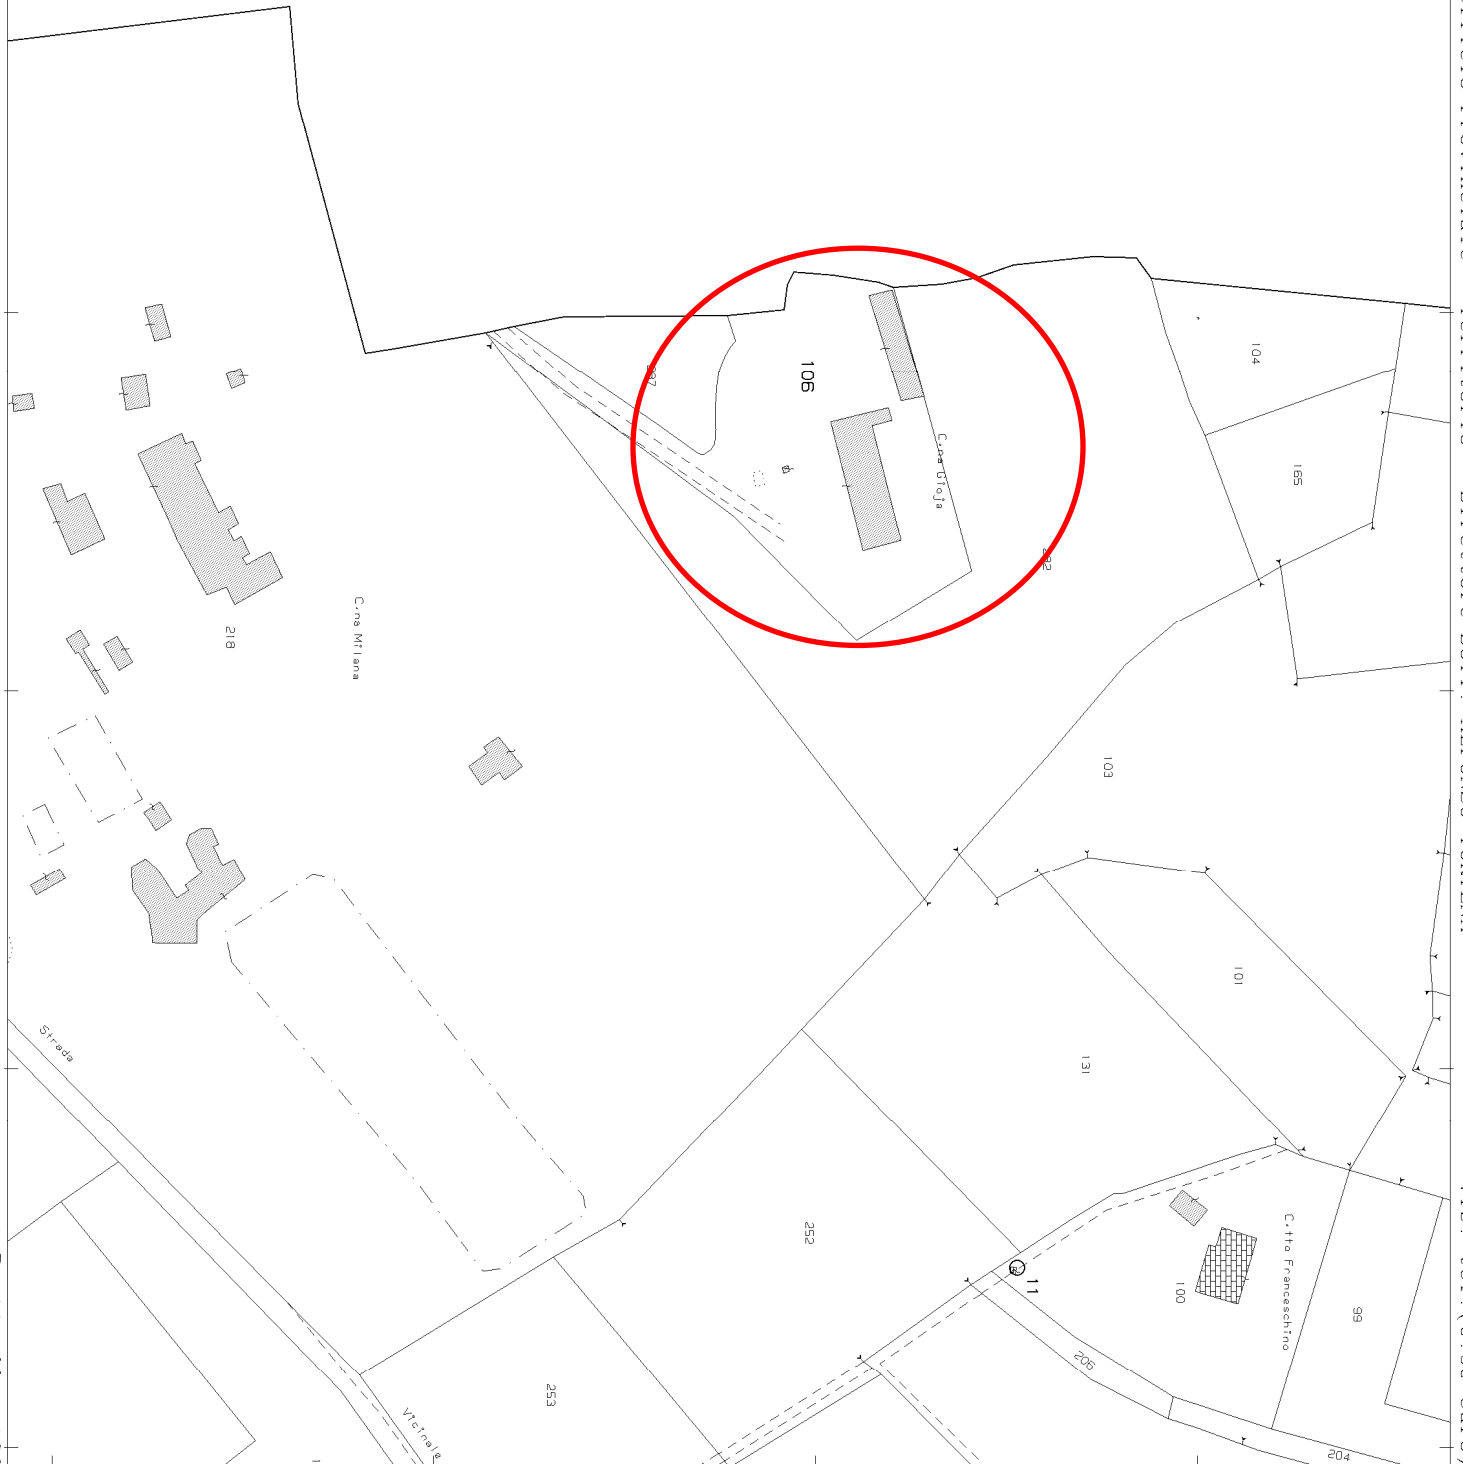

ELABORATO PLANIMETRICO	Compilato da: Perissinotto Claudio	Iscritto all'albo: Geometri	Prov. Alessandria	N. 1849
Comune di Alessandria	Sezione:	Foglio: 15	Particella: 106	Protocollo n. AL0154340 del 22/05/2008
Dimostrazione grafica dei subalterni				
Tipo Mappale n. 128093 del 28/04/2008 Scala 1 : 500				

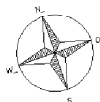
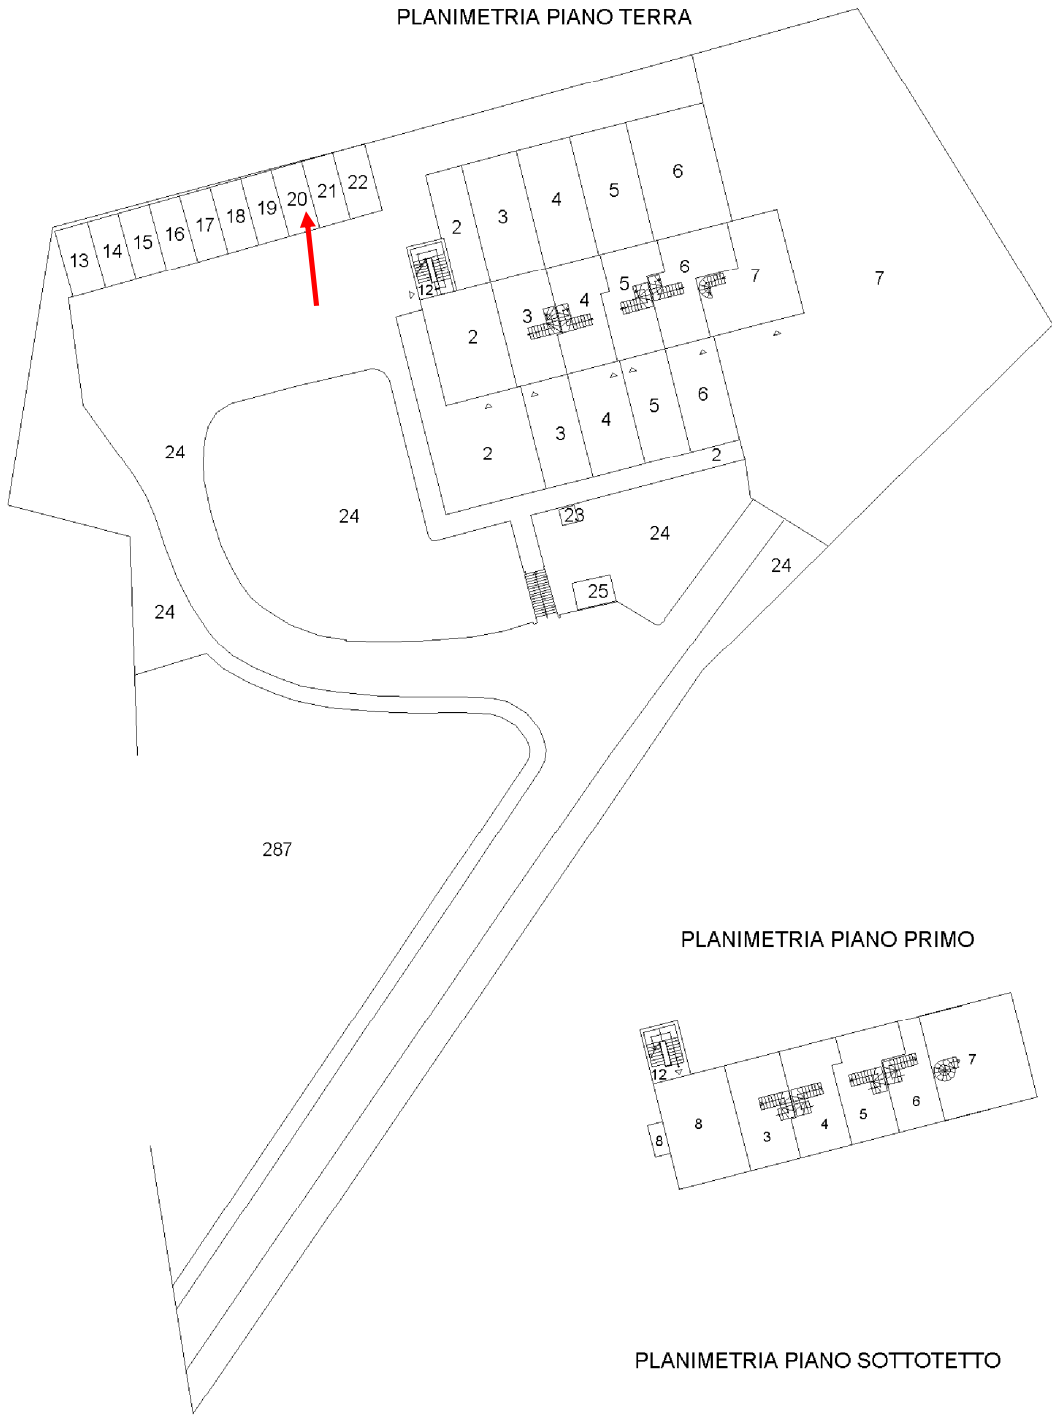


Agenzia del Territorio
CATASTO FABBRICATI
Ufficio Provinciale di
Alessandria

Dichiarazione protocollo n. AL0153174 del 21/05/2008	
Planimetria di u.i.u. in Comune di Alessandria	
Via Valmigliaro civ. 12	
Identificativi Catastali:	Compilata da:
Sezione:	Perissinotto Claudio
Foglio: 15	Iscritto all'albo:
Particella: 106	Geometri
Subalterno: 10	Prov. Alessandria N. 1849

Scheda n. 1 Scala 1:200

Piano Secondo

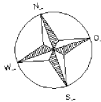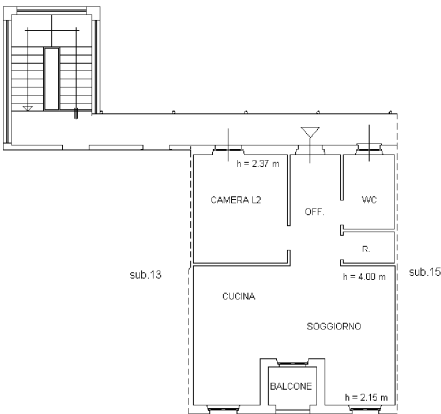

Agenzia del Territorio
CATASTO FABBRICATI
Ufficio Provinciale di
Alessandria

Dichiarazione protocollo n. AL0154340 del 22/05/2008

Planimetria di u.i.u. in Comune di Alessandria

Via Valmigliaro

civ. 12

Identificativi Catastali:

Sezione:

Foglio: 15

Particella: 106

Subalterno: 20

Compilata da:

Perissinotto Claudio

Iscritto all'albo:

Geometri



Prov. Alessandria

N. 1849

Scheda n. 1

Scala 1:200

Piano Terra

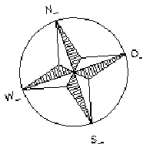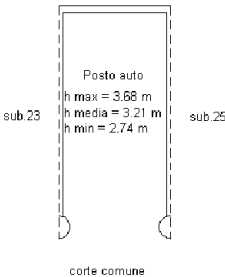

Ultima planimetria in atti