

Ultima planimetria in atti

Agenzia del Territorio
CATASTO FABBRICATI
Ufficio provinciale di
Cuneo


Dichiarazione protocollo n. CN0390021 del 22/09/2011
Planimetria di u.i.u. in Comune di Sommariva Del Bosco
Via Torino
civ. 189

Identificativi Catastali:
Sezione: 12
Foglio: 555
Particella: 555
Subalterno: 4


Compilata da:
Verra Lorenzo
Iscritto all'albo:
Geometri
Prov. Cuneo N. 2467

Scheda 1 - Scala 1: 500

PIANO TERRA

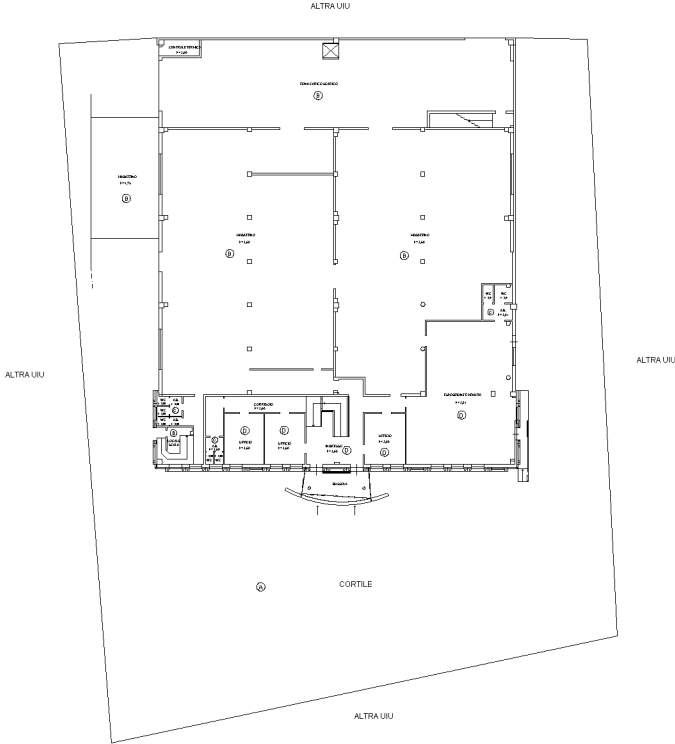

PIANO PRIMO

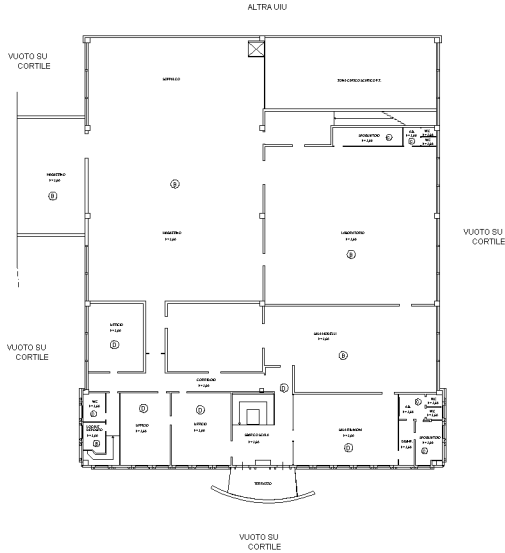

Agenzia del Territorio
CATASTO FABBRICATI
Ufficio provinciale di
Cuneo


Dichiarazione protocollo n. CN0390021 del 22/09/2011
Planimetria di u.i.u. in Comune di Sommariva Del Bosco
Via Torino
civ. 189

Identificativi Catastali:
Sezione: 12
Foglio: 12
Particella: 555
Subalterno: 4

Compilata da:
Verria Lorenzo
Iscritto all'albo:
Geometri
Prov. Cuneo
N. 2467

Scheda 22
Scala 1: 200

16.09.2011

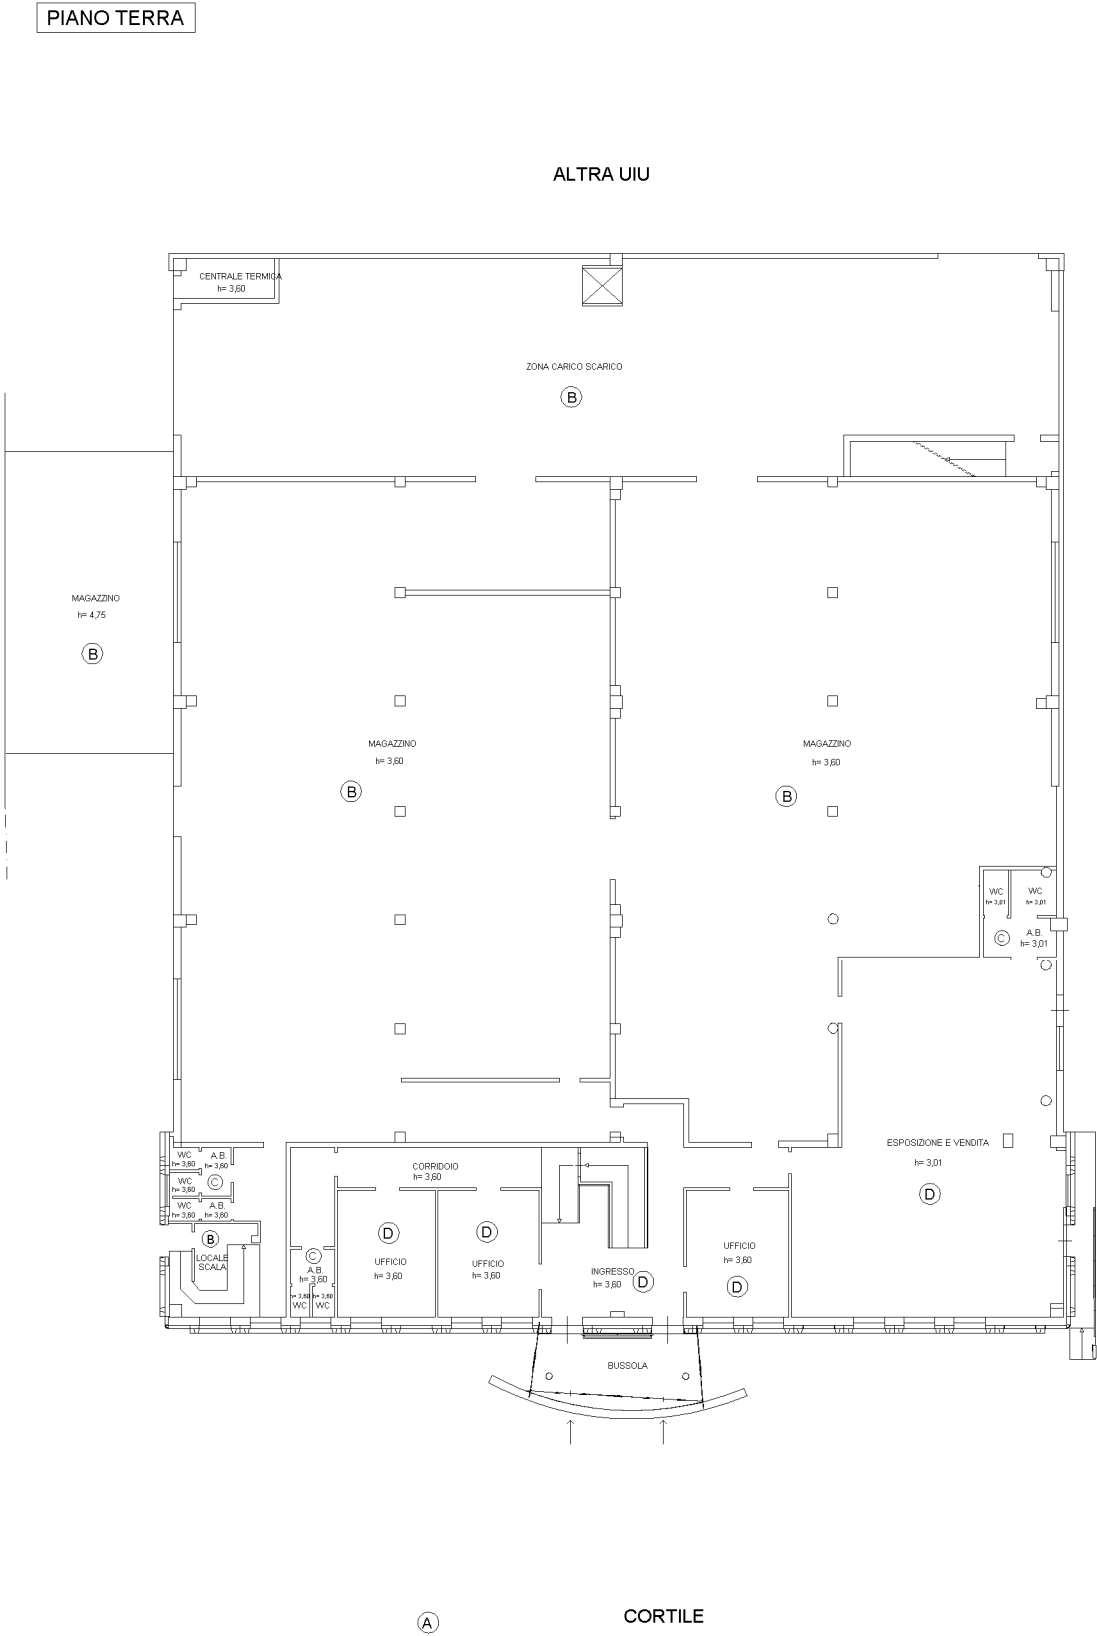

Agenzia del Territorio
CATASTO FABBRICATI
Ufficio provinciale di
Cuneo

Dichiarazione protocollo n. CN0390021 del 22/09/2011
Planimetria di u.i.u. in Comune di Sommariva Del Bosco
Via Torino
civ. 189

Identificativi Catastali:
Sezione: 12
Foglio: 555
Particella: 555
Subalterno: 4

Compilata da:
Verria Lorenzo
Iscritto all'albo:
Geometri
Prov. Cuneo
N. 2467

Scala 1: 200

