

Ultima planimetria in atti

Data: 05/06/2024 - n. T392450 - Richiedente: Telematico

Totale schede: 1 - Formato di acquisizione: A3(297x420) - Formato stampa richiesto: A4(210x297) - Fattore di scala non utilizzabile

Agenzia delle Entrate
CATASTO FABBRICATI
Ufficio provinciale di Mantova

ELABORATO PLANIMETRICO	Compilato da: Bimbattei Enrico	Iscritto all'albo: Geometri	Prov. Rovigo	N. 01336
Comune di Sermitide E Felonica	Sezione:	Foglio: 29	Particella: 94	
Dimostrazione grafica dei subalterni			Prova di segg. n. 26/10/2018	del
			Tipo Mappale n. del	Scala 1 : 500

mappali 187

mappali 7 - 463 - 464

Strada Provinciale

Viale della Rinascita

PIANO TERRA

PIANO INTERRATO

PIANO PRIMO





E=1680700

1 Particella: 94

Comune: (MN) SERMIDE E FELONICA
Scala originale: 1:2000
Dimensione cornice: 534.000 x 378.000 met
Protocollo pratica T390049/2024
5-Giu-2024 17:2:25
Foglio: 29

Agenzia delle Entrate
CATASTO FABBRICATI
Ufficio Provinciale di
Mantova

Dichiarazione protocollo n. MN0045378 del 26/10/2018

Planimetria di u.i.u. in Comune di Sermide E Felonica

Viale Della Rinascita

civ. 97

Identificativi Catastali:

Sezione:

Foglio: 29

Particella: 94

Subalterno: 318

Compilata da:

Bimbatti Enrico

Iscritto all'albo:


Geometri

Prov. Rovigo


N. 01336

Scheda n. 1

Scala 1:200

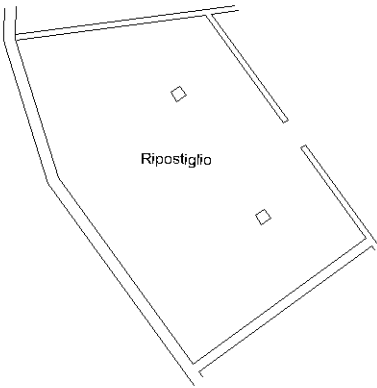

PIANO INTERRATO
h = 2.00 mt.

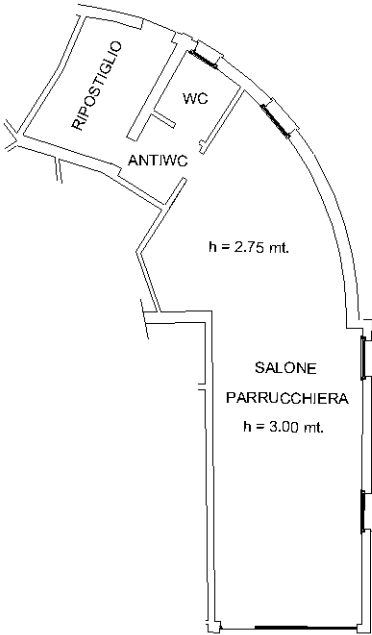

PIANO TERRA
h = 2.75 mt.

Ultima planimetria in atti

