

Ultima planimetria in atti

Data: 05/06/2024 - n. T392450 - Richiedente: Telematico

Totale schede: 1 - Formato di acquisizione: A3(297x420) - Formato stampa richiesto: A4(210x297) - Fattore di scala non utilizzabile

Agenzia delle Entrate
CATASTO FABBRICATI
Ufficio provinciale di Mantova

ELABORATO PLANIMETRICO	Compilato da: Bimbattei Enrico	Iscritto all'albo: Geometri	Prov. Rovigo	N. 01336
Comune di Sermitide E Felonica	Sezione:	Foglio: 29	Particella: 94	
Dimostrazione grafica dei subalterni			Prova di segg. n. 26/10/2018	del
			Tipo Mappale n. del	Scala 1 : 500

mappali 187

mappali 7 - 463 - 464

Strada Provinciale

Viale della Rinascita

PIANO TERRA

PIANO INTERRATO

PIANO PRIMO





E=1680700

1 Particella: 94

Data: 05/06/2024 - n. T415602 - Richiedente: CRDRRT64P03B296C

Totale schede: 1 - Formato di acquisizione: A3(297x420) - Formato stampa richiesto: A4(210x297)

Agenzia delle Entrate
CATASTO FABBRICATI
Ufficio provinciale di
Mantova

Dichiarazione protocollo n. MN0045378 del 26/10/2018
Planimetria di u.i.u. in Comune di Sermide E Felonica
Via Giovanni Amendola


civ. 27

Identificativi Catastali:

Sezione:	
Foglio:	29
Particella:	94
Subalterno:	320

Compilata da:
Bimbatti Enrico
Iscritto all'albo:
Geometri
Prov. Rovigo

Scala 1: 200

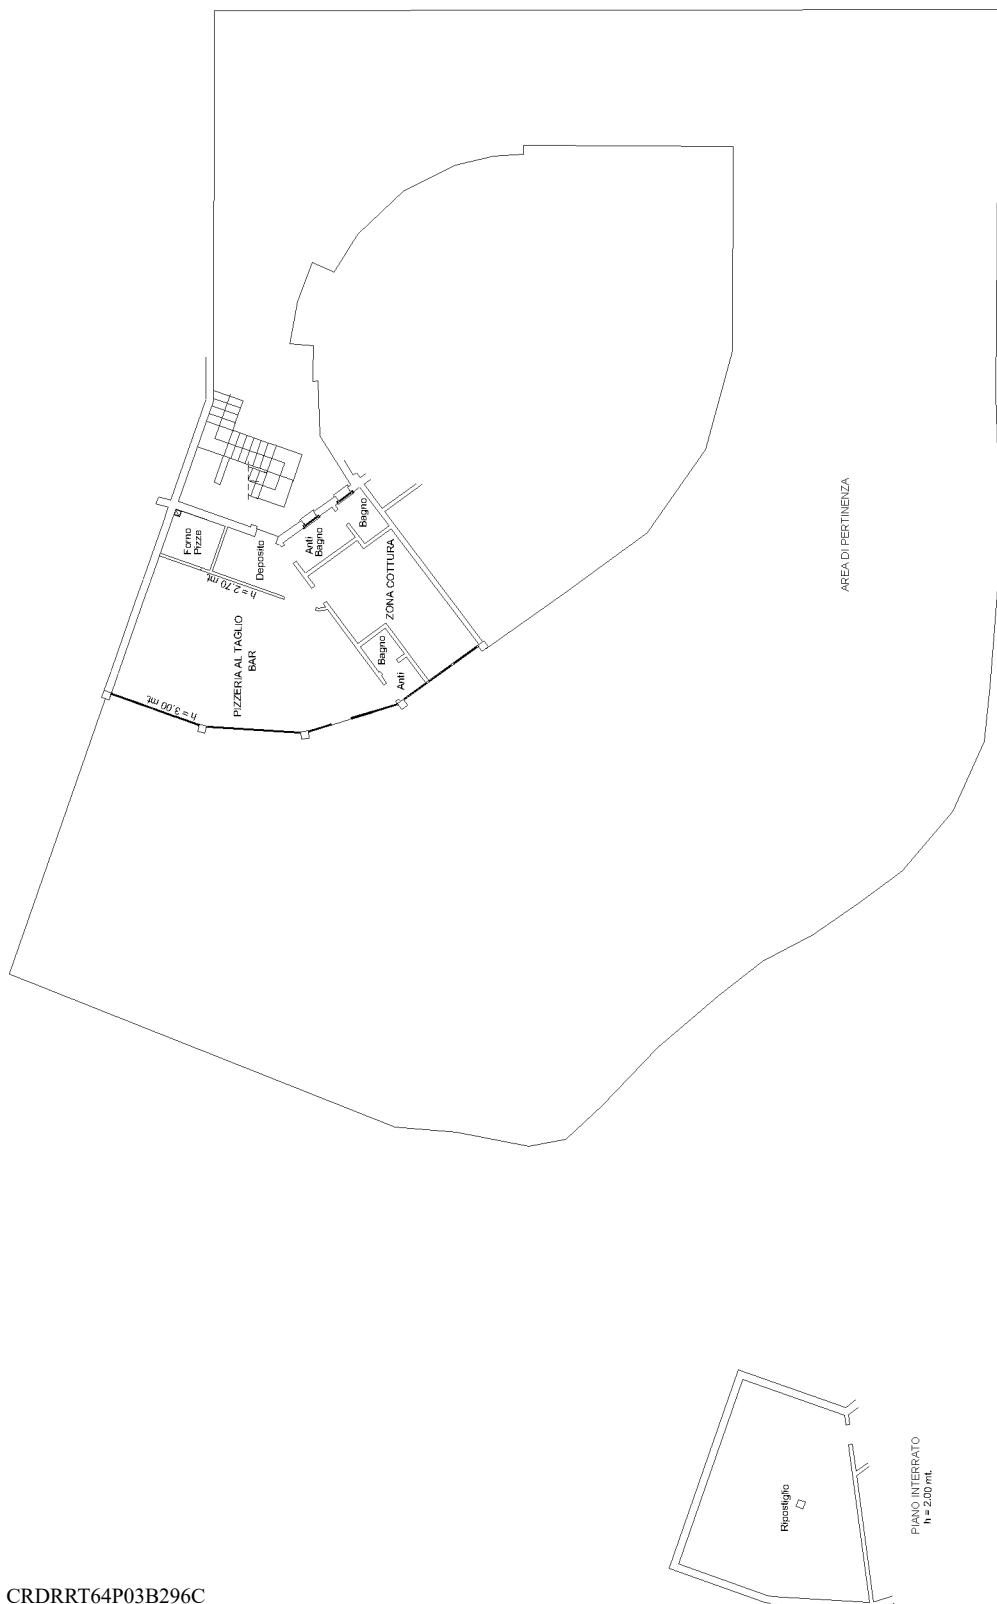

PIANO TERRA
h = 3.00 mt

10 metri

Catasto dei Fabbricati - Situazione al 05/06/2024 - Comune di SERMIDE E FELONICA(I632) - < Foglio 29 - Particella 94 - Subalterno 320 >

Firmato DA **GIORDANO ROBERTO** S.P.A. NG CA 3 Serial#: 3ba649d2232a22e1380e268dbae34ecc