

segue 9.12

Agenzia delle Entrate
CATASTO FABBRICATI
Ufficio Provinciale di
Mantova

Dichiarazione protocollo n. MN0036310 del 06/09/2019

Planimetria di u.i.u. in Comune di Guidizzolo

Via Levantio Da Guidicciole

oiv. 1

Identificativi Catastali:

Sezione:

Foglio: 10

Particella: 400

Subalterno: 3

Compilata da:

Perini Quinto

Isritto all'albo:
Ingegneri

Prov. Mantova

N. 44B

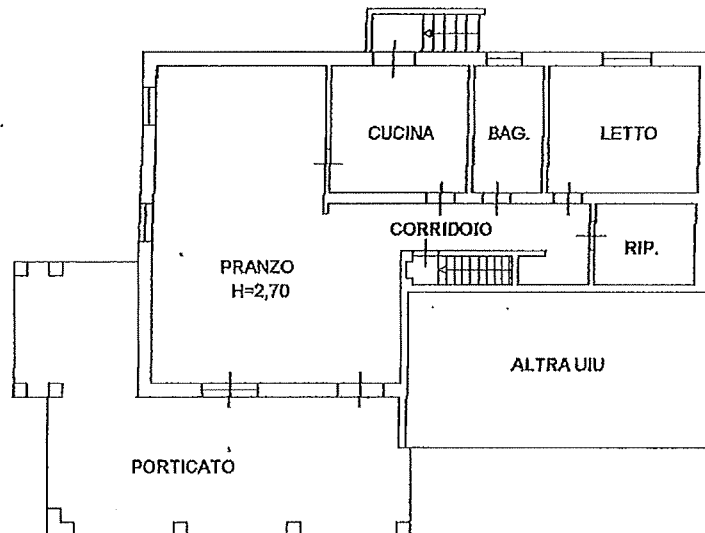
Scheda n. 1

Scala 1:200

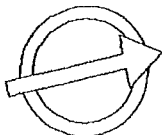
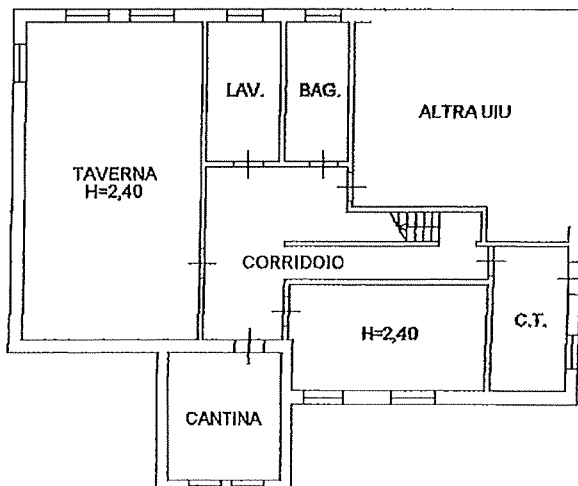
PIANO TERRA

399

CORTE ESCLUSIVA



via levantio da guidicciole

PIANO PRIMO SOTTOSTRADA

Ultima planimetria in atti

Data: 08/09/2019 - n. T13179 - Richiedente: PRNQNT45D30A038N

Catasto dei Fabbricati - Situazione al 08/09/2019 - Comune di GUIDIZZOLO (E261) - < Foglio: 10 - Particella: 400 - Subalterno: 3 >
VIA LEVANTIO DA GUIDICCIOLE n. 1 piano: S1-T;
Firmato Da: PERINI QUINTO Emesso Da: POSTE ITALIANE EU QUALIFIED CERTIFICATES CA Serial#: 4673eb98abb4bd8d

