


77/2023 R.G.Es BG

**RILIEVO Piano 1° (sottotetto)**  
**Scala 1:100**

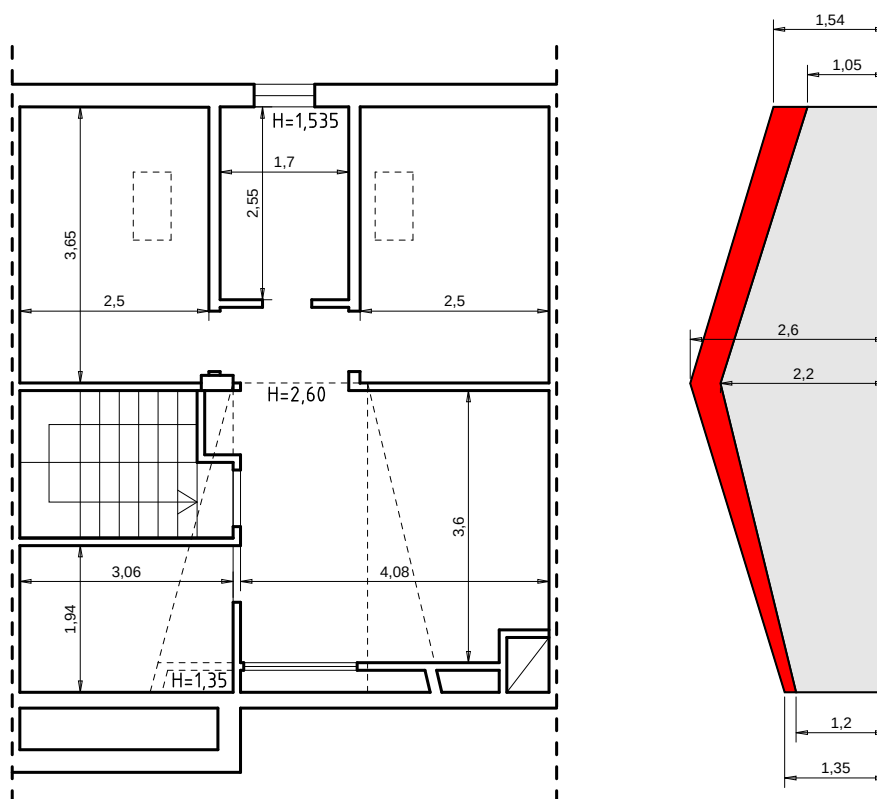

**Arch. Pierluigi Maria Bovi**