

MODULARIO
F. rig. rend. 497




MINISTERO DELLE FINANZE
DIREZIONE GENERALE DEL CATASTO E DEI SS.TT.EE.
CATASTO EDILIZIO URBANO (RDL 13-4-1939, n. 652)

MOD. **BN** (CEU)

LIRE
500

Planimetria di u.i.u. in Comune di PALAGONIA via VITT. EMANUELE civ. 135

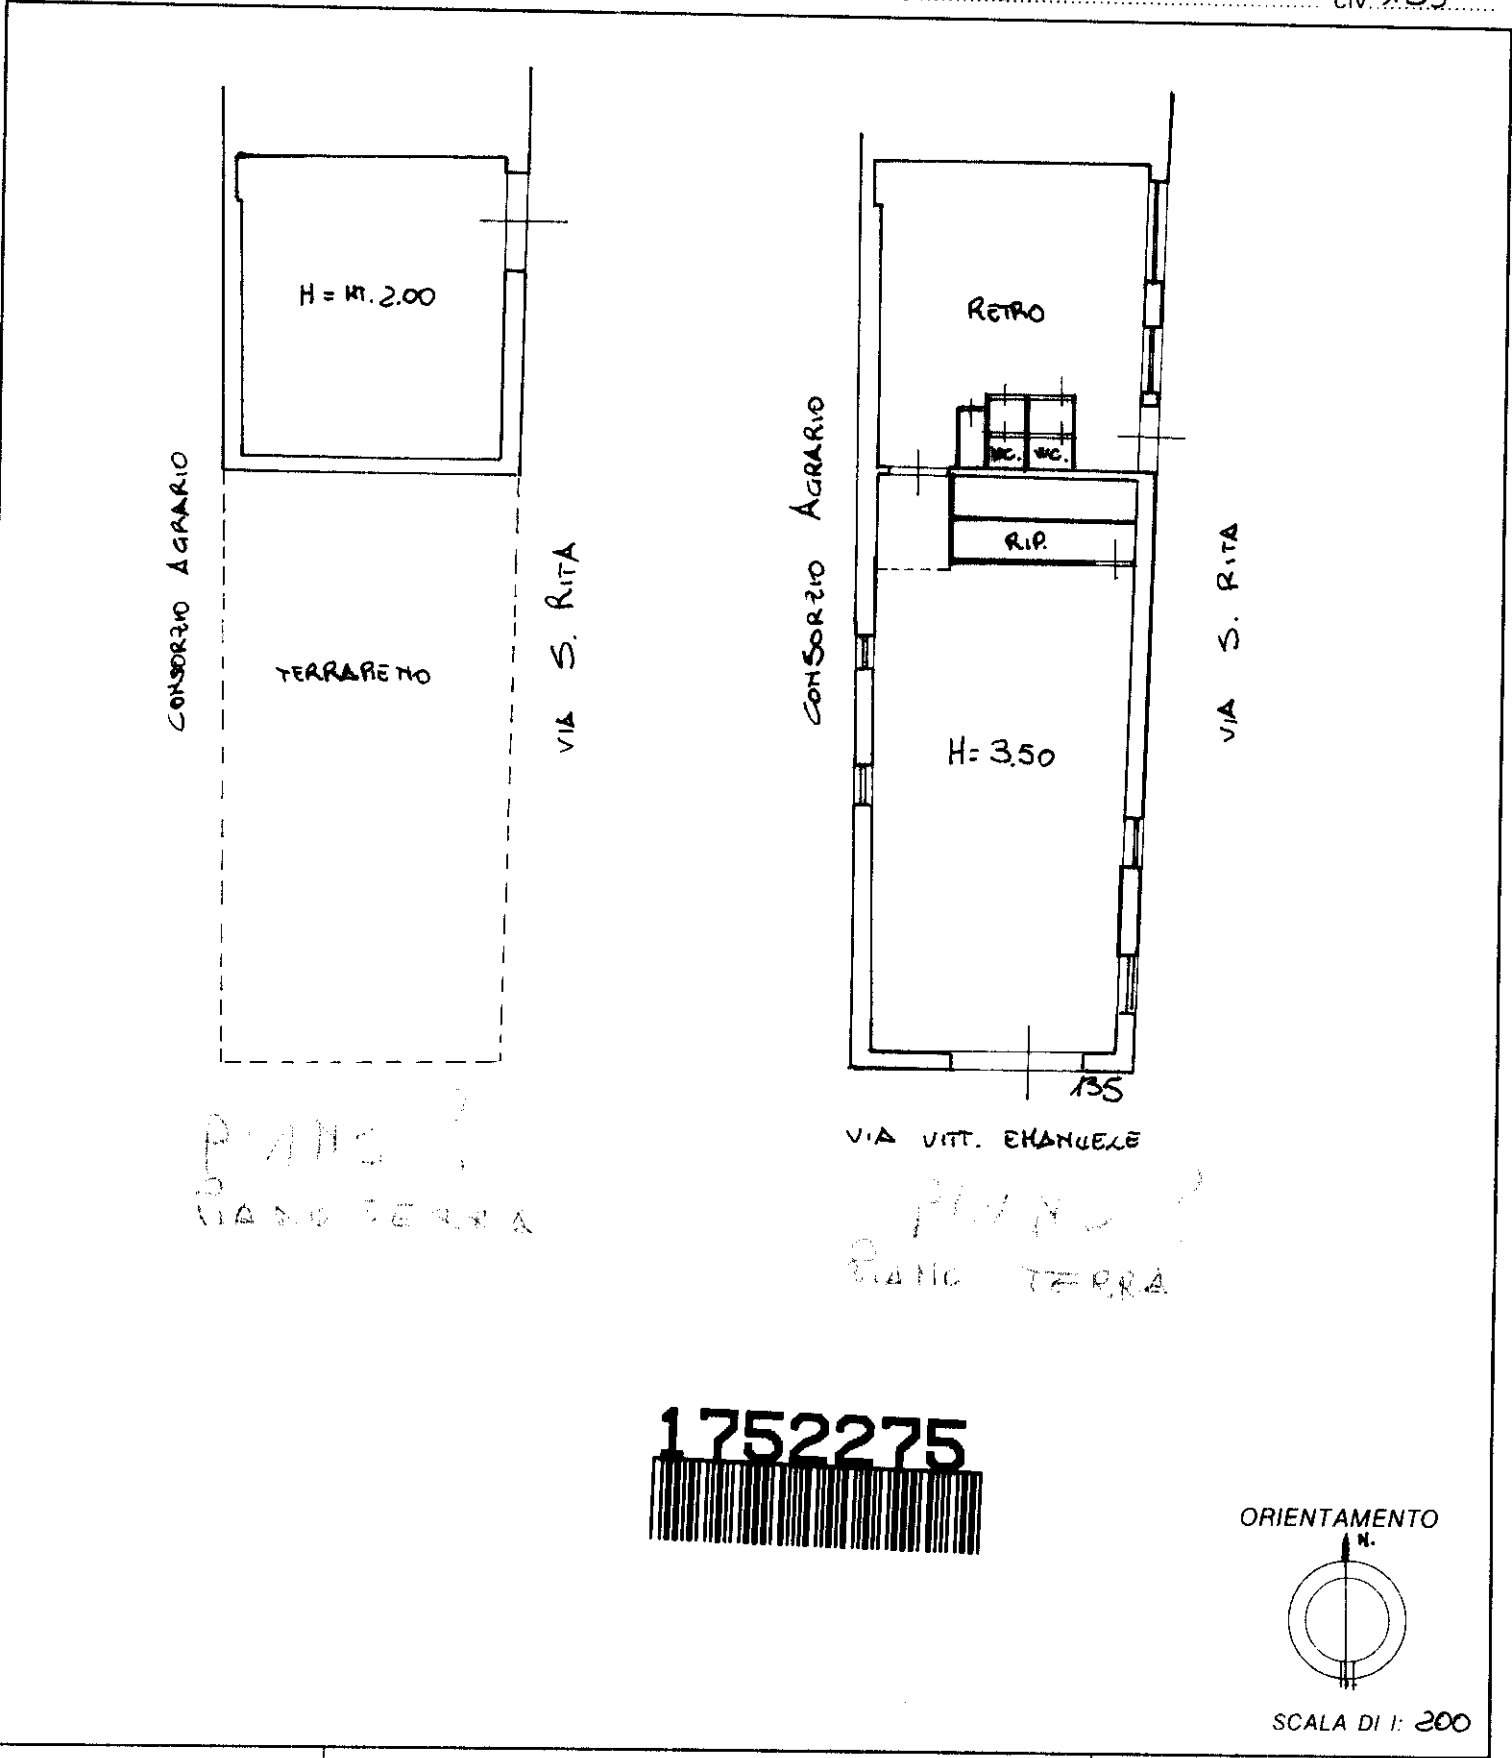

Roma - Istituto Poligrafico e Zecca dello Stato - P.v.

Dichiarazione di N.C. ☐
Denuncia di variazione ☒

Identificativi catastali
F. 18
n. 227 sub. 1

Compilata dal GEOMETRA
(Titolo, cognome e nome)
SERENO FAGONE
Iscritto all'albo de L. GEOMETRI
della provincia di CATANIA n. 1523
data 08-01-97 Firma Sereno Fagone

RISERVATO ALL'UFFICIO
2/P30