


Agenzia del Territorio
CATASTO FABBRICATI
Ufficio Provinciale di
Prato

Dichiarazione protocollo n. PO0066364 del 23/07/2012	
Planimetria di u.i.u. in Comune di Carmignano	
Via Mortelle civ.	
Identificativa Catastale:	Compilata da: Giannini Marco
Sezione:	Isolato all'albo:
Foglio: 35	Geometri
Particella: 19	Prov. Prato
Subalterno: 514	N. 00598

Scheda n. 1 Scala 1:200

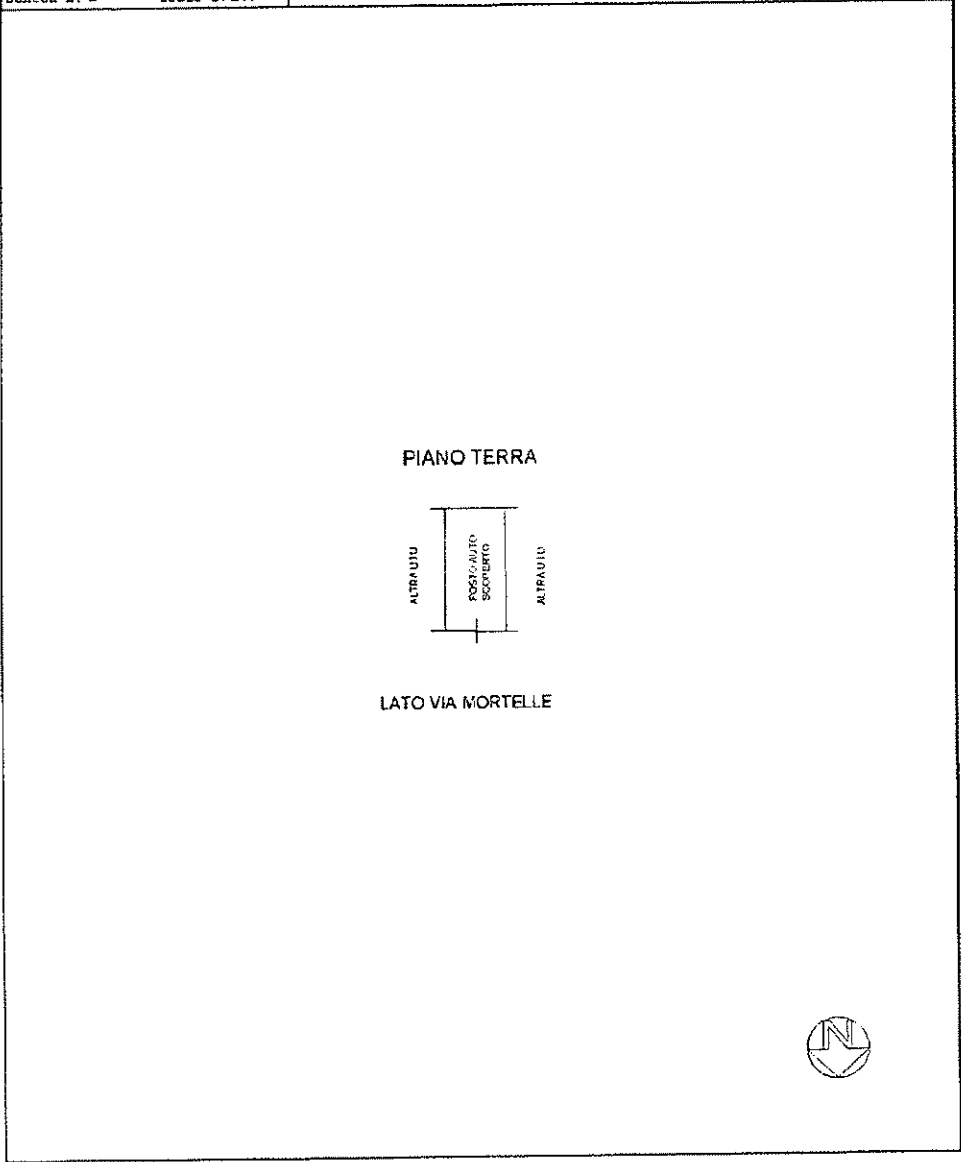

upw 01