

TRIBUNALE di NAPOLI NORD

TERZA SEZIONE CIVILE

ESPROPRIAZIONI IMMOBILIARI

PROCEDURA ESECUTIVA N. 146/2019

G.E. dott.ssa Antonella PAONE

ESPERTO p. edile Andrea CASILLO

CREDITORE PROCEDENTE

DEBITORE ESECUTATO

CONSULENZA TECNICA d'UFFICIO

RILIEVO PLANIMETRICO

immobile 6 - lotto 6

SOTTOTETTO POSTO NEL
COMUNE DI AFRAGOLA
VIA RAFFAELLO, 4/a, 4/b e 4/c
IN CATASTO FG.14 PART. 2156 SUB. 9

PIANTA STATO DEI LUOGHI


RAPPORTO DI SCALA 1 : 100

APRILE 2022

AGGIORNAMENTO:

andrea casillo - studio di consulenza tecnica, 80142 napoli, 80021 afragola

schema planimetrico del piano secondo

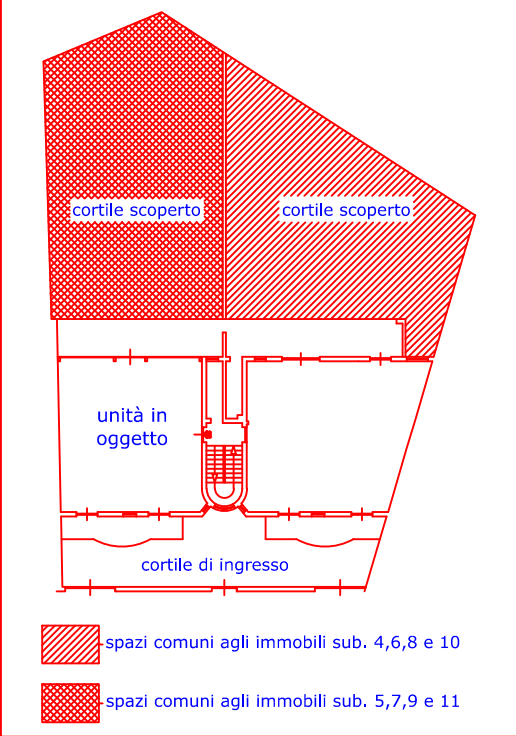

PIANO SECONDO

