



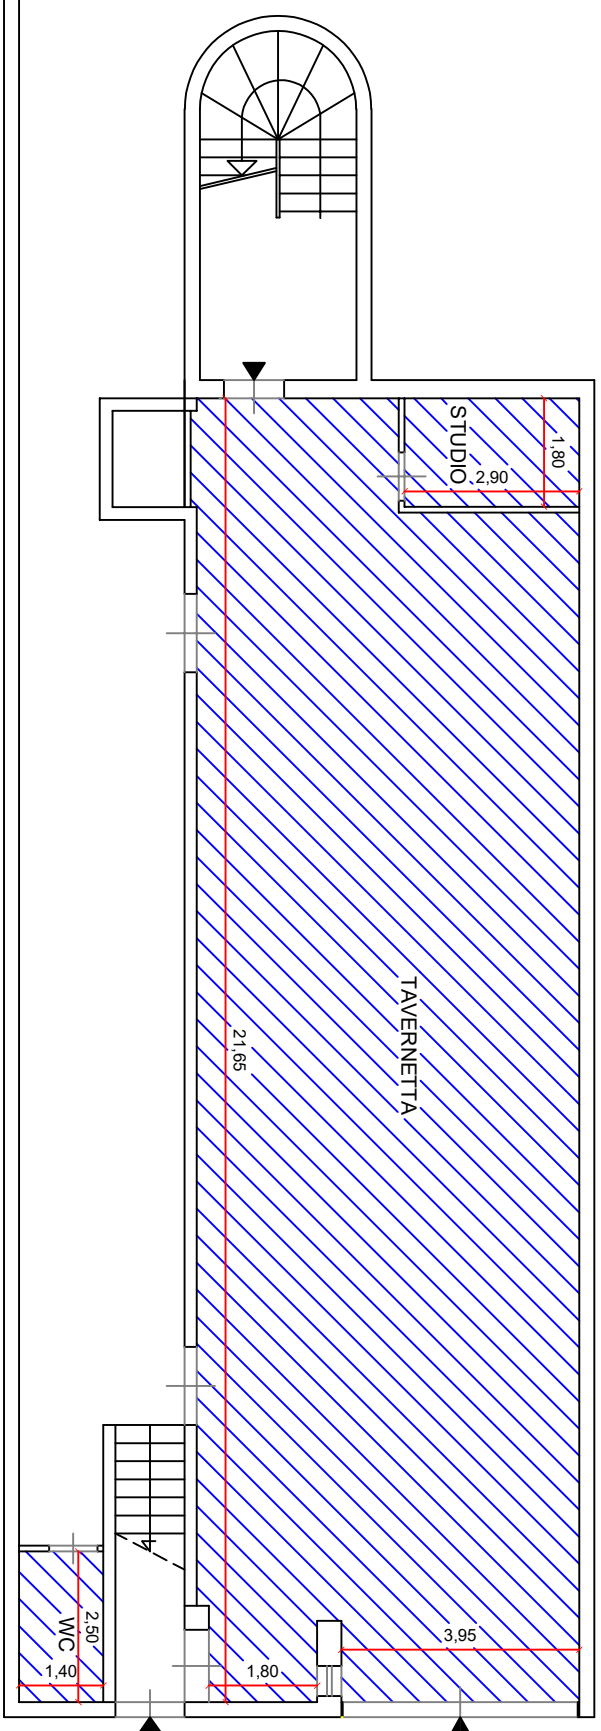

PIANTA PIANO CANTINATO

TRAMEZZATURE DEMOLITE

DIFFORMITA' CATASTALI

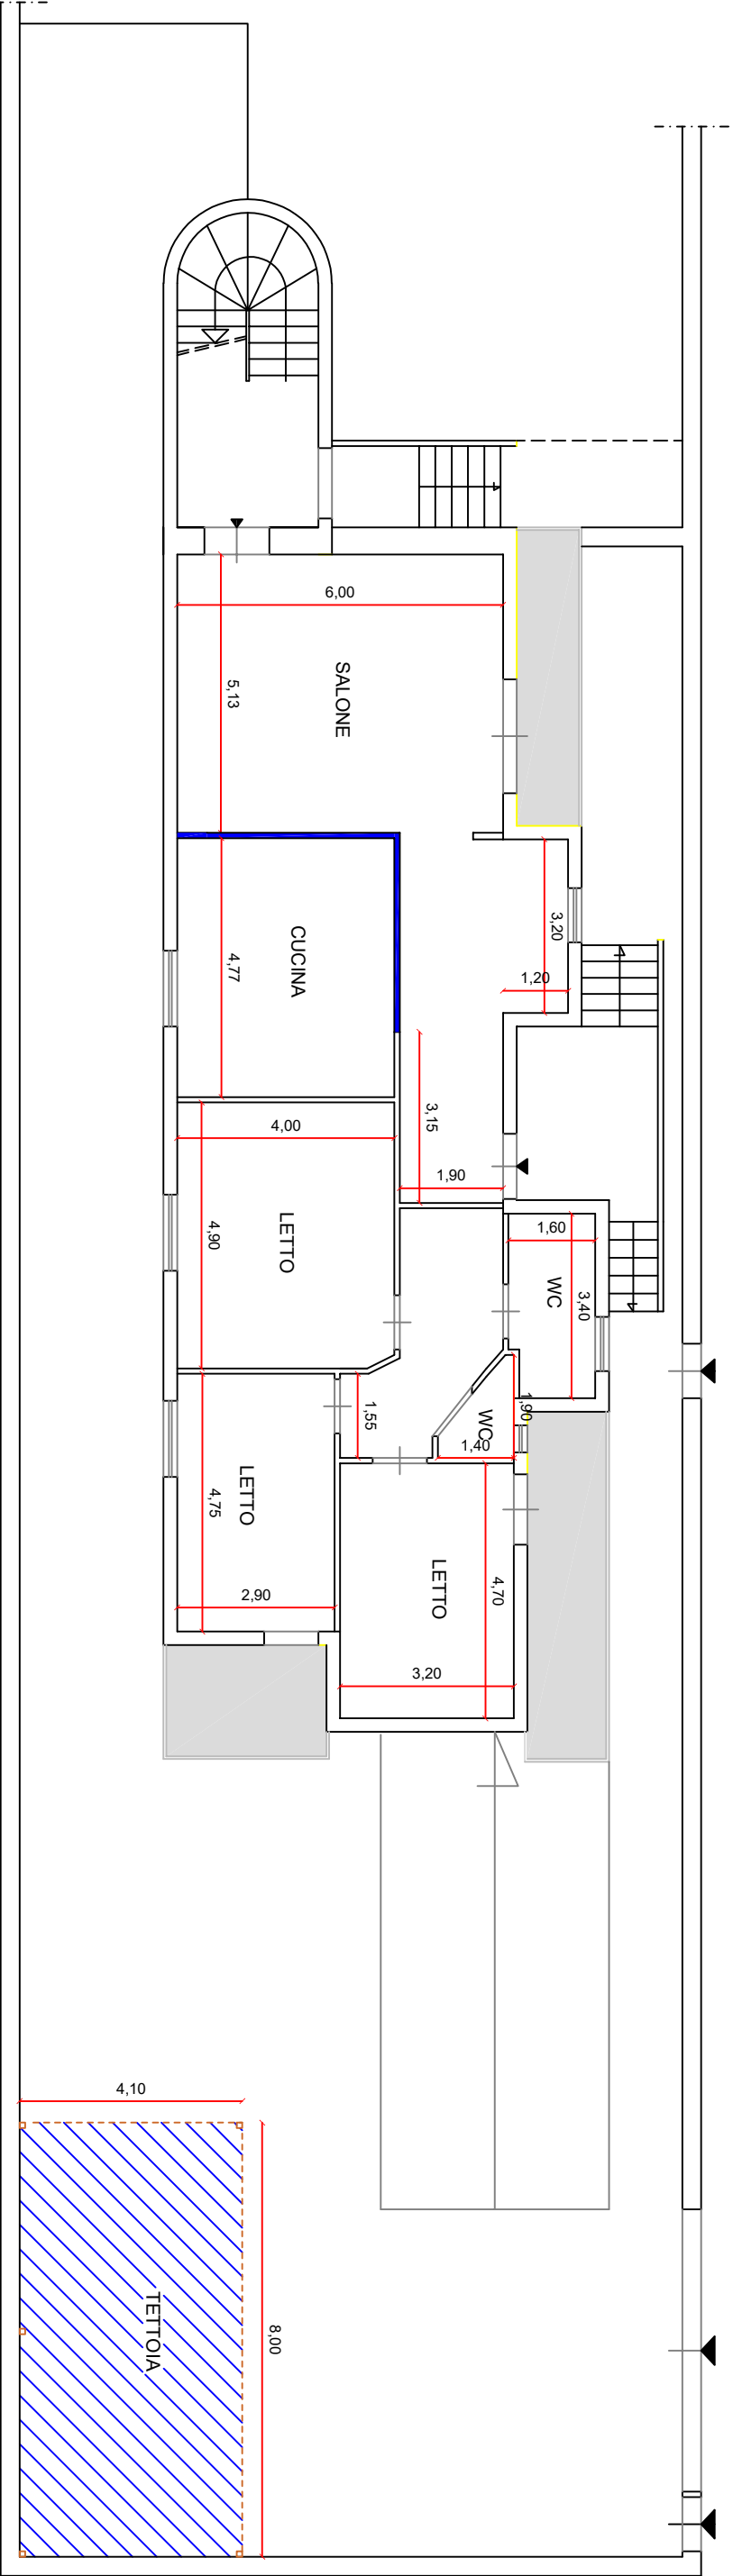