


R.G. 97/2025 E.I.

Allegato 5 - Planimetrie stato reale

PIANO SECONDO

H: 2,70m

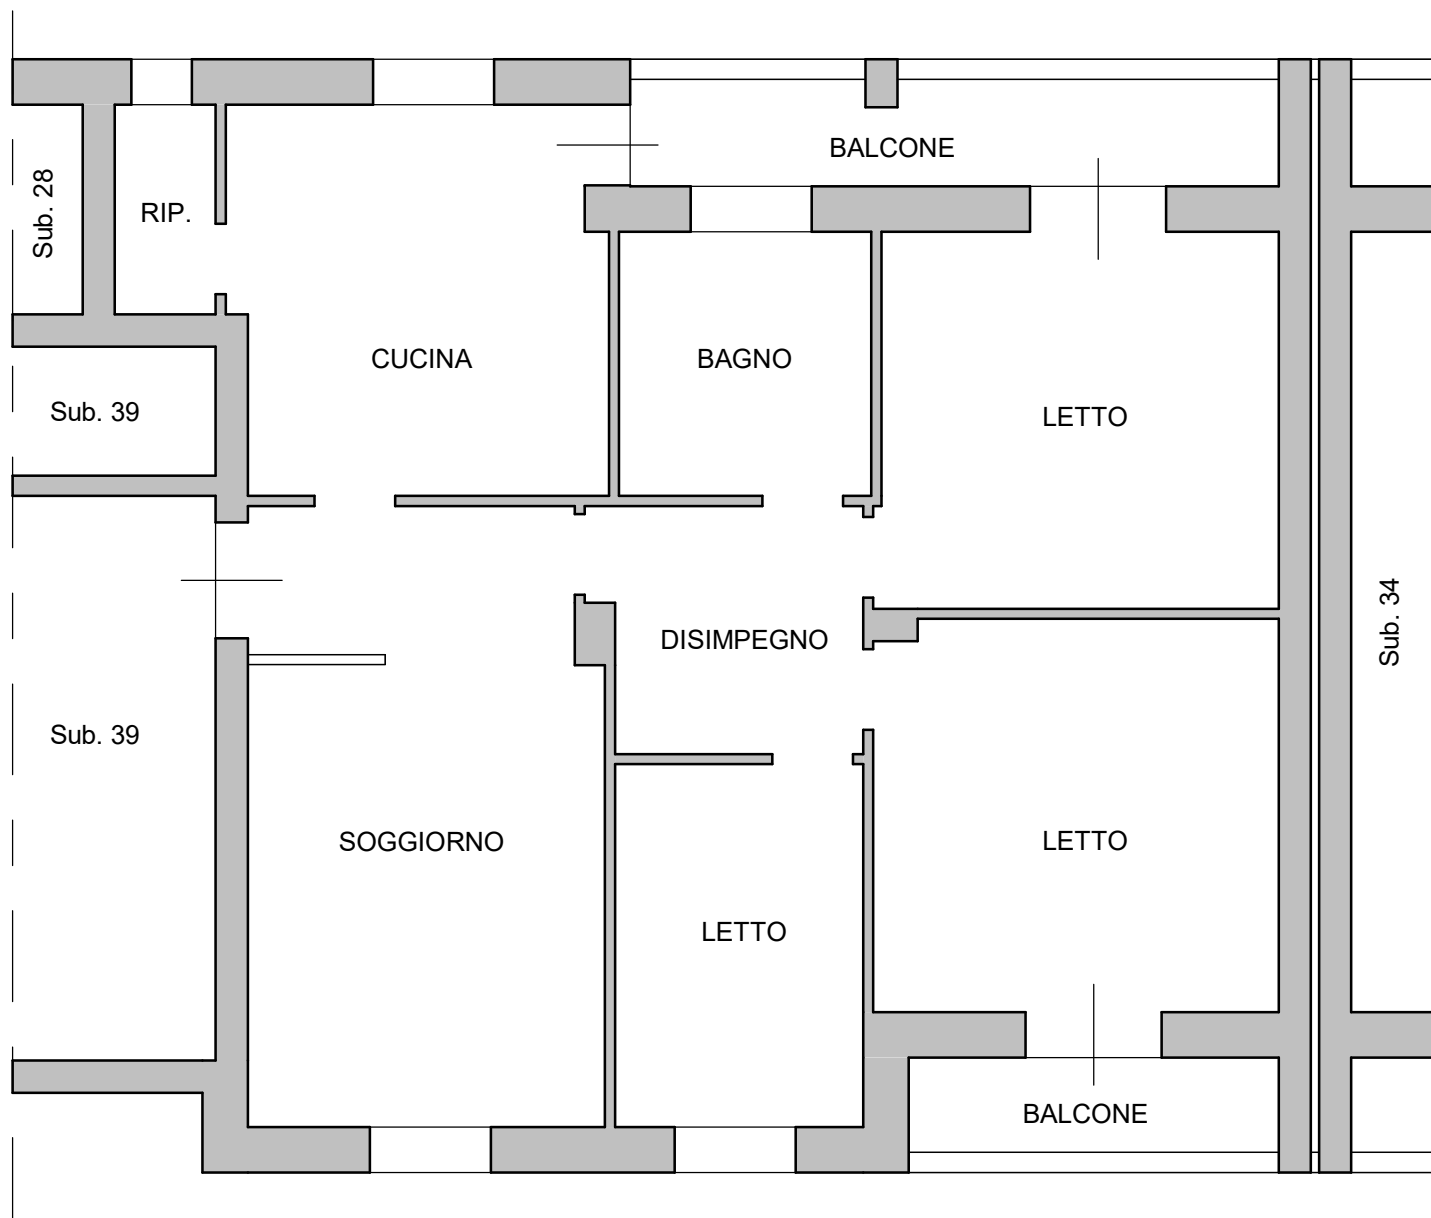


NORD




RAPOLLA F.16 M.1128 Sub.29

1 : 75

PIANO TERRA

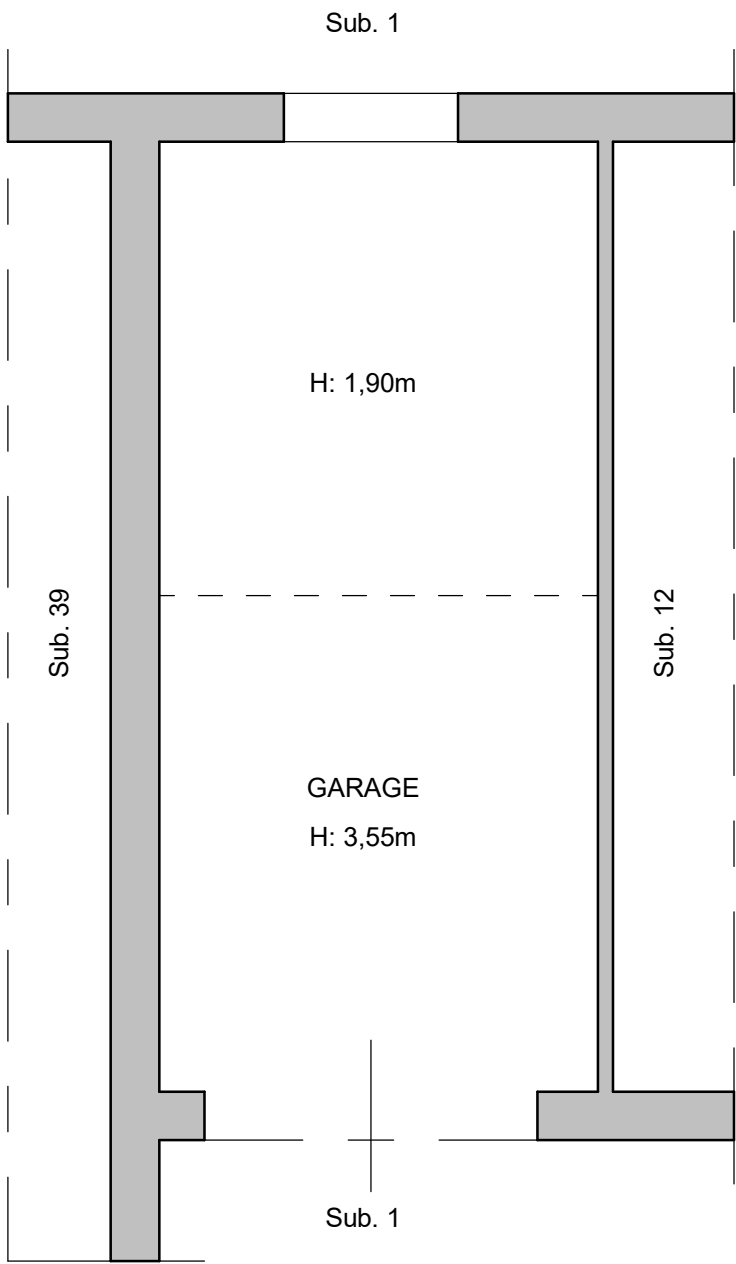

PIANO TERRA
(SOPPALCO)

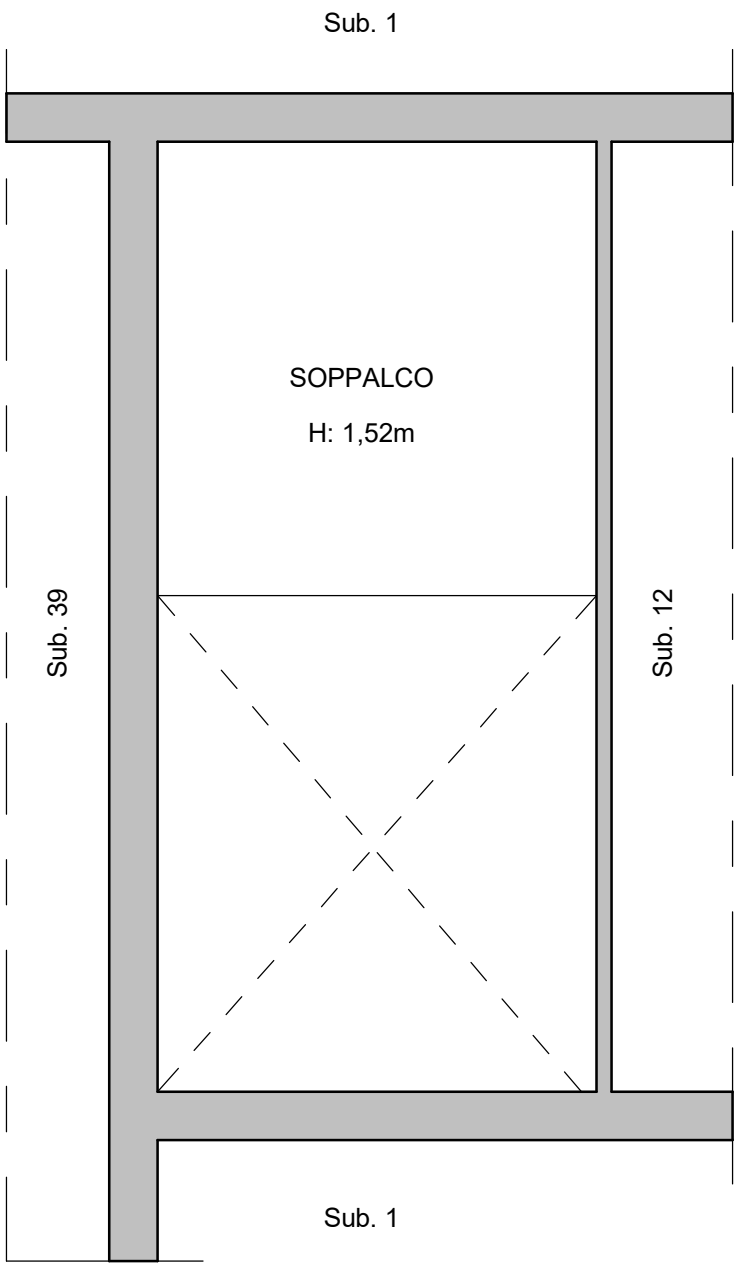

NORD

