

Agenzia delle Entrate
CATASTO FABBRICATI
Ufficio Provinciale di
Nuoro

Dichiarazione protocollo n. NU0023184del 24/03/2025

Comune di Nuoro

Via Galileo Galilei

civ. 18

Identificativi Catastali:

Sezione:

Foglio: 57

Particella: 331

Subalterno: 3

Compilata da:

Marceddu Salvatore

Iscritto all'albo:
Ingegneri

Prov. Nuoro

N. B73


Planimetria

Scheda n. 1

Scala 1:100

PIANO TERRA RIALZATO

H= 2.80 mt

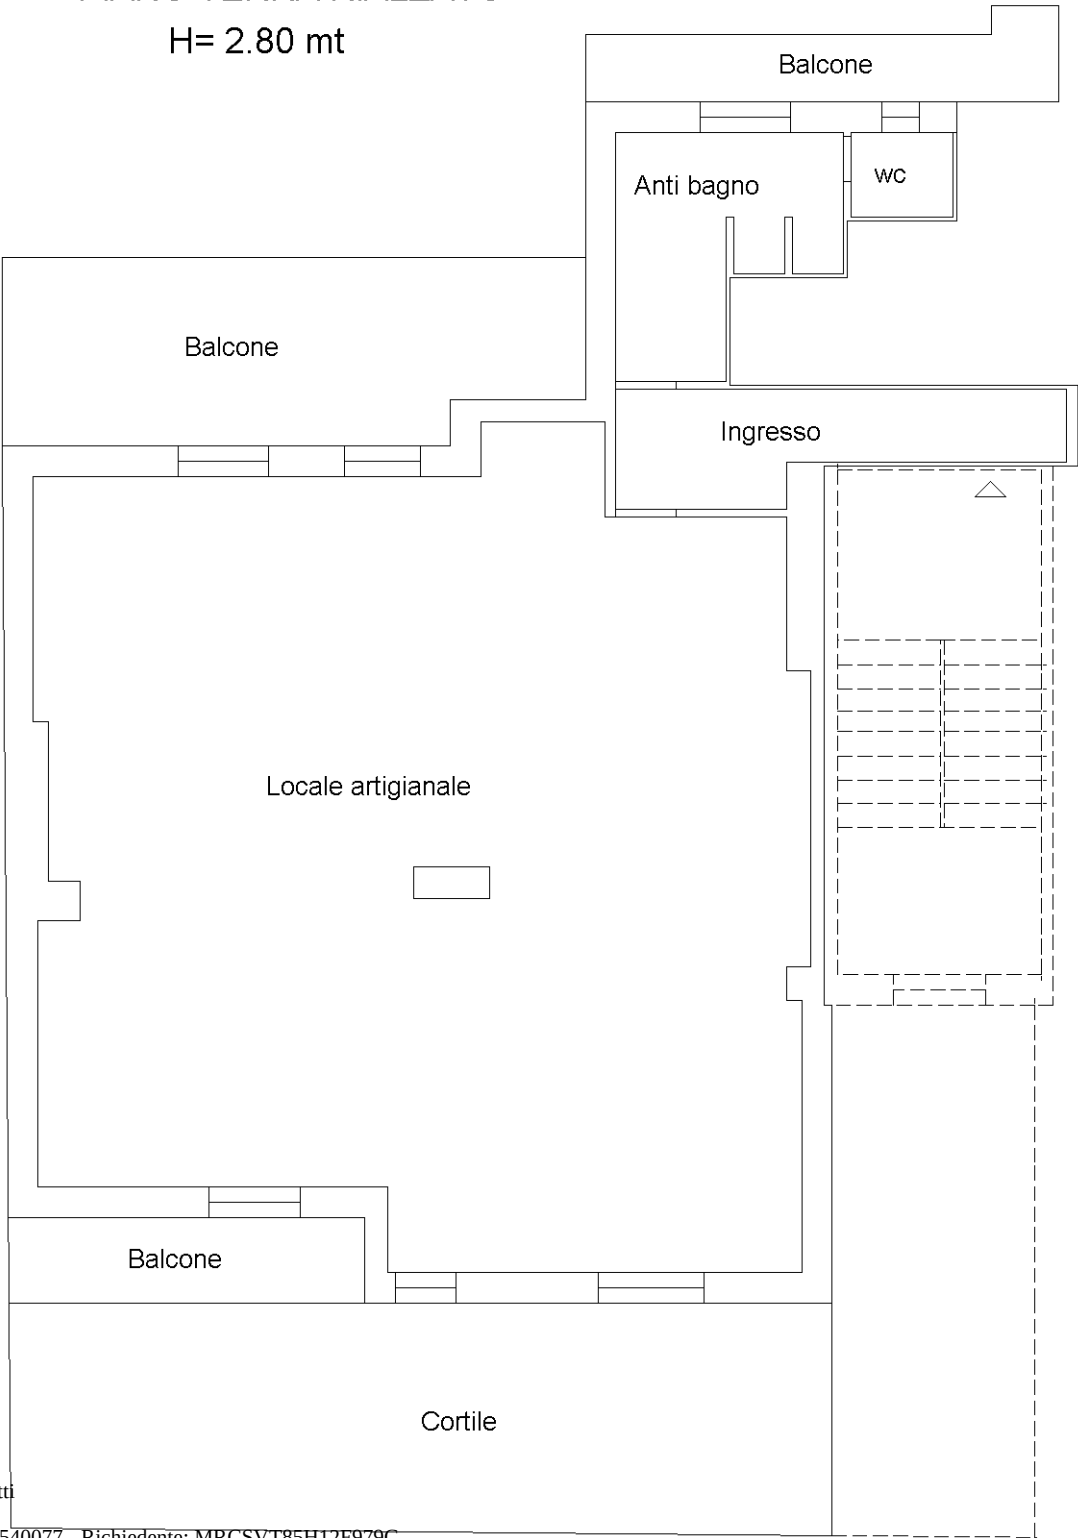

Ultima planimetria in atti