


Agenzia delle Entrate
CATASTO FABBRICATI
Ufficio Provinciale di
Nuoro

Dichiarazione protocollo n. NU0020495 del 18/03/2025	
Comune di Nuoro	
Via Luigi Oggiano	
civ. 48	
Identificativi Catastali:	Compilata da:
Sezione:	Marceddu Salvatore
Foglio: 57	Iscritto all'albo:
Particella: 331	Ingegneri
Subalterno: 16	Prov. Nuoro
	N. B73

Planimetria
Scheda n. 1 Scala 1:100

PIANO SEMINTERRATO
H= 2.90 mt

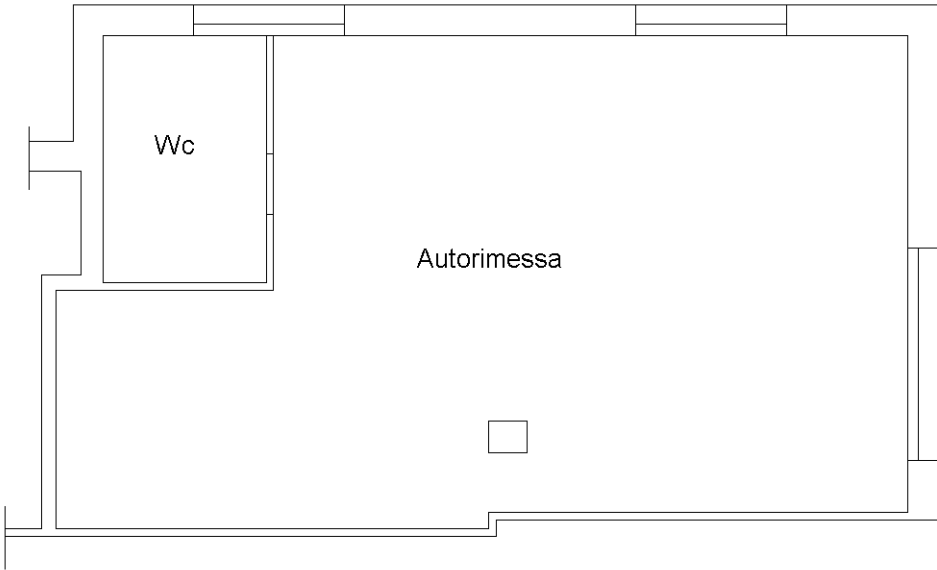

Ultima planimetria in atti



Catasto dei Fabbricati - Situazione al 25/03/2025 - Comune di NUORO(F979) - < Foglio 57 - Particella 331 - Subalterno 16 >
VIA LUIGI OGGIANO n. 48 Piano S1