










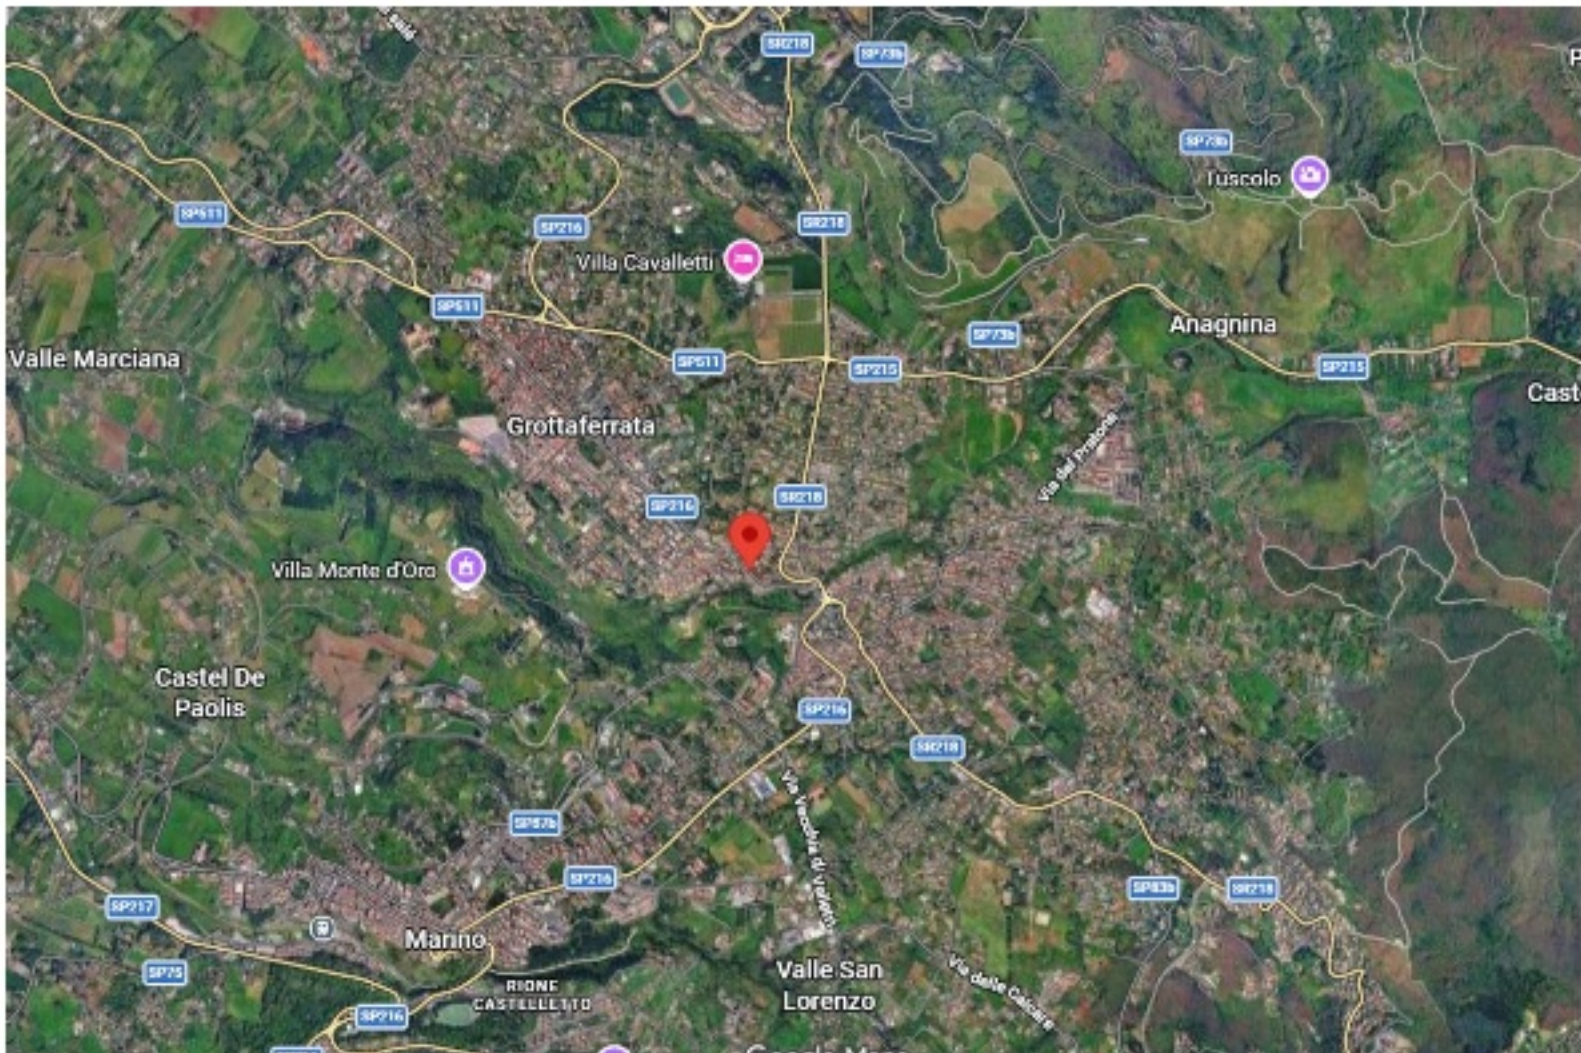















MODULARIO
F. - Cat. S. T. - 315

MINISTERO DELLE FINANZE

DIREZIONE GENERALE DEL CATASTO E DEI SERVIZI TECNICI ERARIALI

MOD. B (Nuovo Catasto Edilizio Urbano)

Lire
20

NUOVO CATASTO EDILIZIO URBANO

(R. DECRETO-LEGGE 13 APRILE 1939, N. 652)

Planimetria dell'immobile situato nel Comune di GROTTAFERRATA Via DELLE SORCENTIDitta [REDACTED]Allegata alla dichiarazione presentata all'Ufficio Tecnico Erariale di ROMA

SCHEDA H° 1504978


PAL. B

PIANO INTERRATO

LOCALE N° 1

H = m.p. 3.00

prop. [REDACTED]

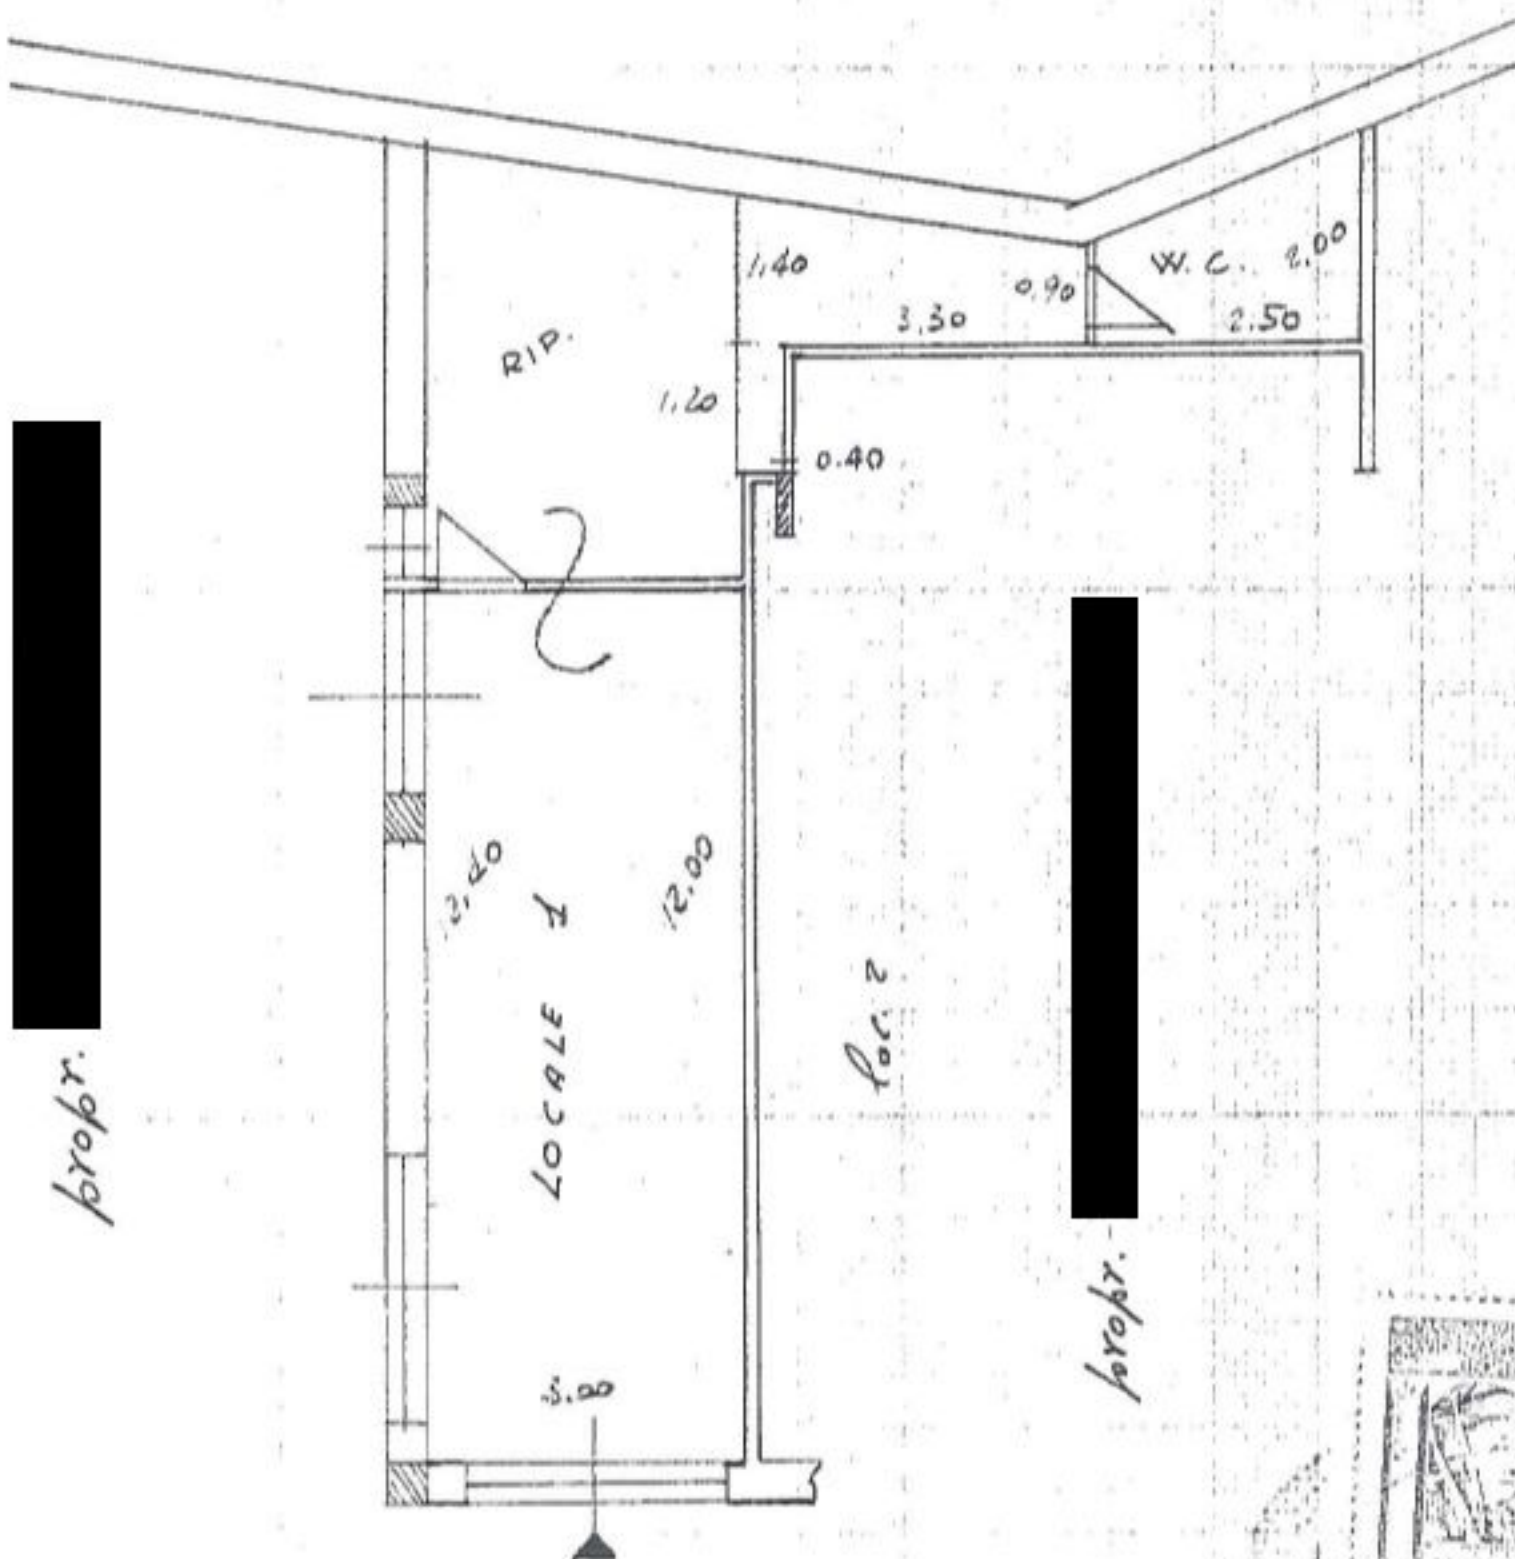

prop.

prop.

prop. [REDACTED]

1789/8



ORIENTAMENTO

NORD

SCALA DI 1:100

SPAZIO RISERVATO PER LE ANNOTAZIONI D'UFFICIO

DATA

PROT. N°

Compilata dal GEOM.

(Titolo, nome e cognome del tecnico)

VITTORIO BASSOTTIIscritto all'Albo dei GEOMETRIdella Provincia di ROMA - N° 2997DATA 2-3-1970Firma: geom. Vittorio Bassotti