










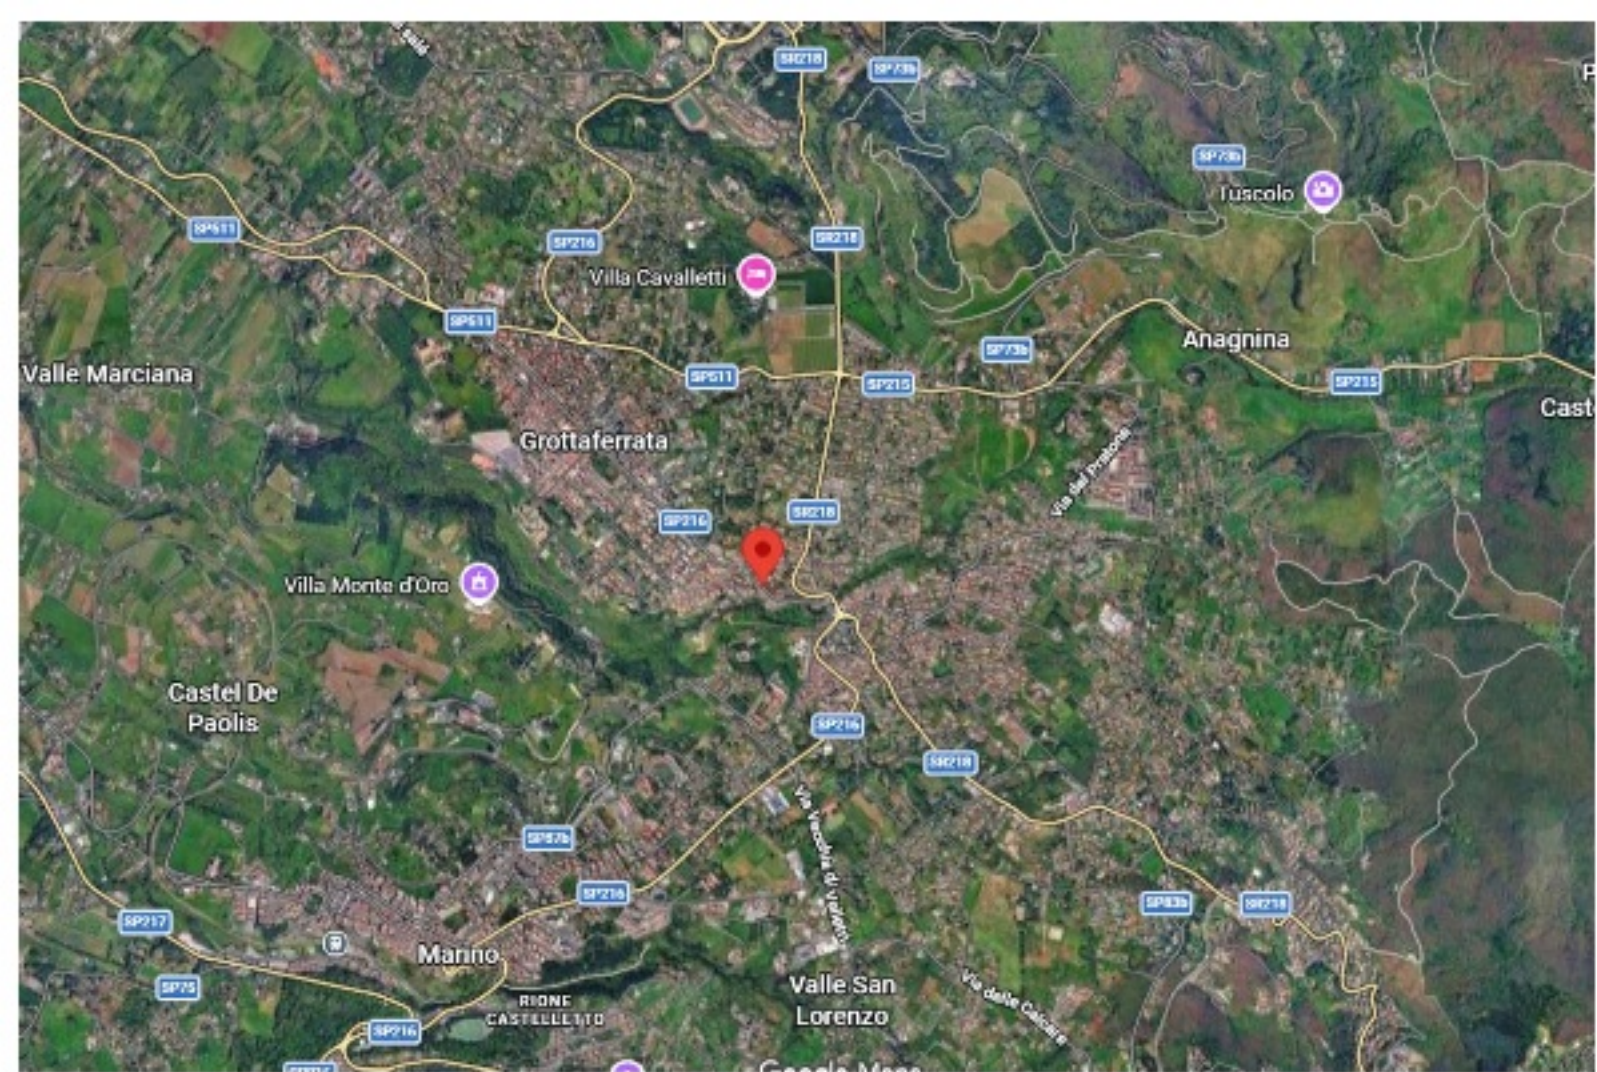







MINISTERO DELLE FINANZE
DIREZIONE GENERALE DEL CATASTO E DEI SERVIZI TECNICI ERARIALI

MOD. B (Nuovo Catasto Edilizio Urbano)

Lire
20

NUOVO CATASTO EDILIZIO URBANO

(R. DECRETO-LEGGE 13 APRILE 1930, N. 632)

Planimetria dell'immobile situato nel Comune di GROTTAFERRATA Via DELLE SORGENTI

Ditta [REDACTED]

Allegata alla dichiarazione presentata all'Ufficio Tecnico Erariale di ROMA


SCHEDA N° 1504979
PAL. B
PIANO INTERRATO
LOCALE N° 2
H= m.p. 3.00

prop. [REDACTED]

[REDACTED]

prop.

loc. 1

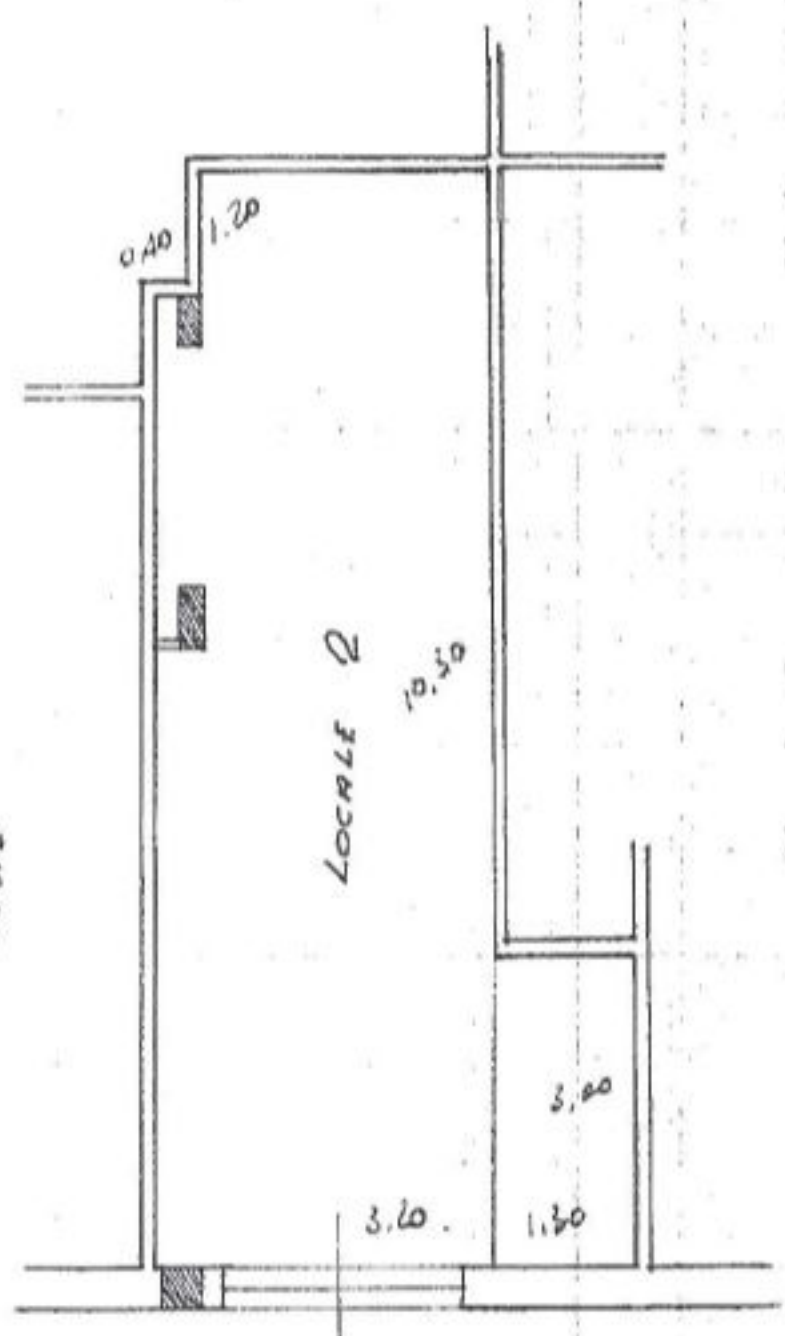

[REDACTED]

prop.

prop. [REDACTED]

1789/19



ORIENTAMENTO
NORD
SCALA DI 1:100

Catasto dei Fabbricati - Situazione al 02/04/2025 - Comune di GROTTAFERRATA (RM) - Foglio 7 Particella 1789 Subaltemo 9
VIA DELLE SORGENTI n. 24 Interno 2 Piano S1

SPAZIO RISERVATO PER LE ANNOTAZIONI D'UFFICIO

DATA
PROT. N°

Compilata dal GEOM.
(Titolo, nome e cognome del tecnico)
VITTORIO BASSOTTI
Iscritto all'Albo dei GEOMETRI
della Provincia di ROMA - N° 2997
DATA 2-3-1970
Firma: geom. Vittorio Bassotti