

Agenzia del Territorio
CATASTO FABBRICATI
Ufficio Provinciale di
Siena

Dichiarazione protocollo n. SI0018053 del 01/03/2005

Planimetria di u.i.u. in Comune di Sinalunga

Via Scoccimarro-fraz.guazzino

civ.

Identificativi Catastali:

Sezione:

Foglio: 68

Particella: 671

Subalterno: 17

Compilata da:

Fiorenzoni Patrizio

Iscritto all'albo:


Geometri

Prov. Siena


N. 1005

Scheda n. 1

Scala 1:200

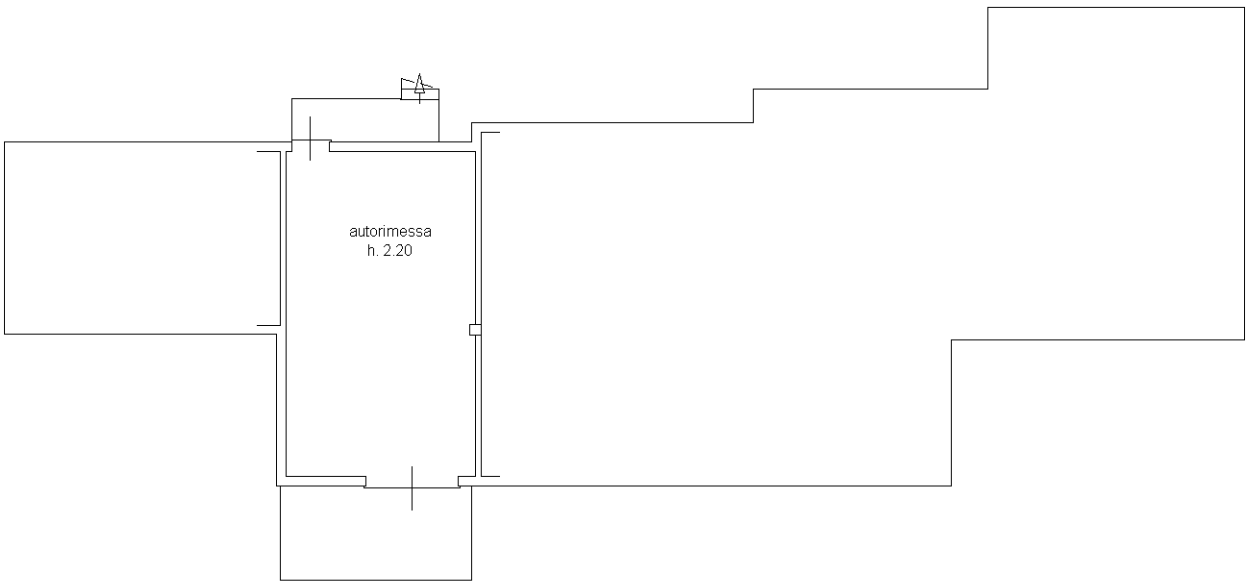

PIANO TERRENO

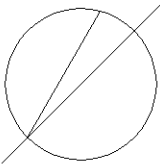

Ultima planimetria in atti

Agenzia del Territorio
CATASTO FABBRICATI
Ufficio Provinciale di
Siena

Dichiarazione protocollo n. SI0018053 del 01/03/2005

Planimetria di u.i.u. in Comune di Sinalunga

Via Scoccimarro-fraz.guazzino

civ.

Identificativi Catastali:

Sezione:

Foglio: 68

Particella: 671

Subalterno: 23

Compilata da:

Fiorenzoni Patrizio

Iscritto all'albo:


Geometri

Prov. Siena


N. 1005

Scheda n. 1

Scala 1:200

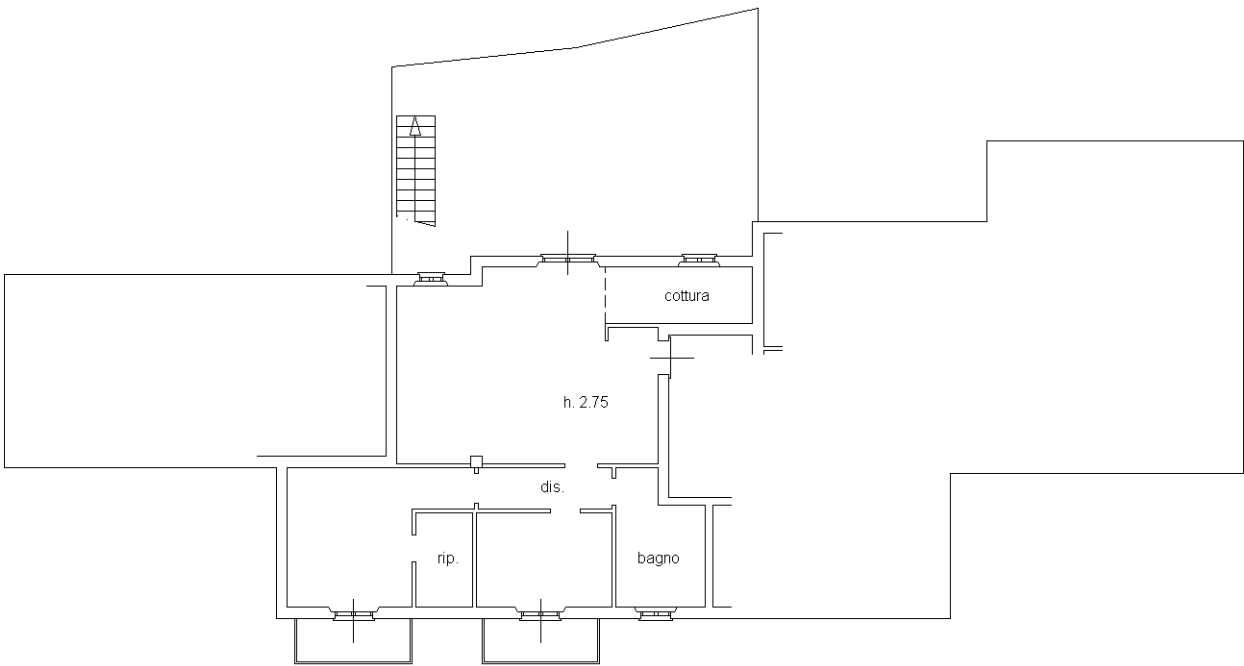

PIANO PRIMO

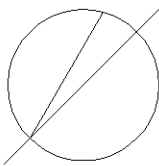

Ultima planimetria in atti