




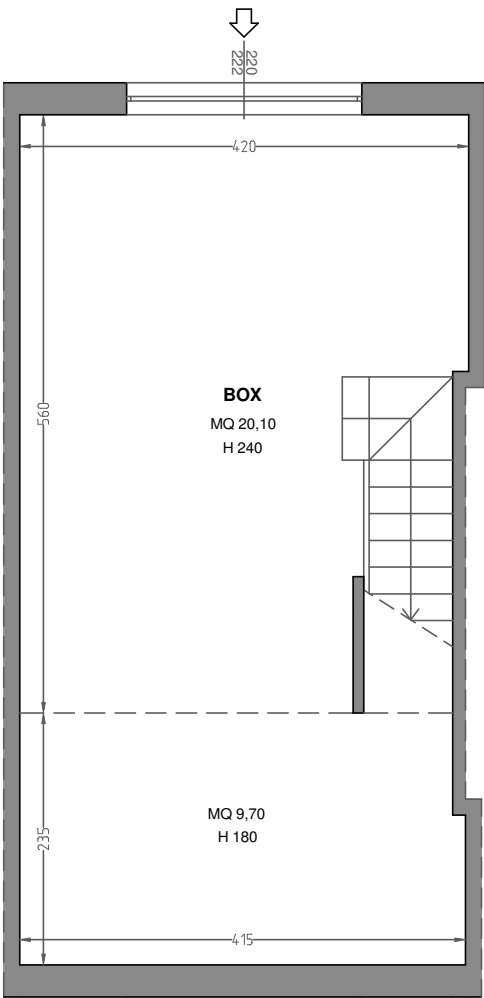

PIANO SEMINTERRATO

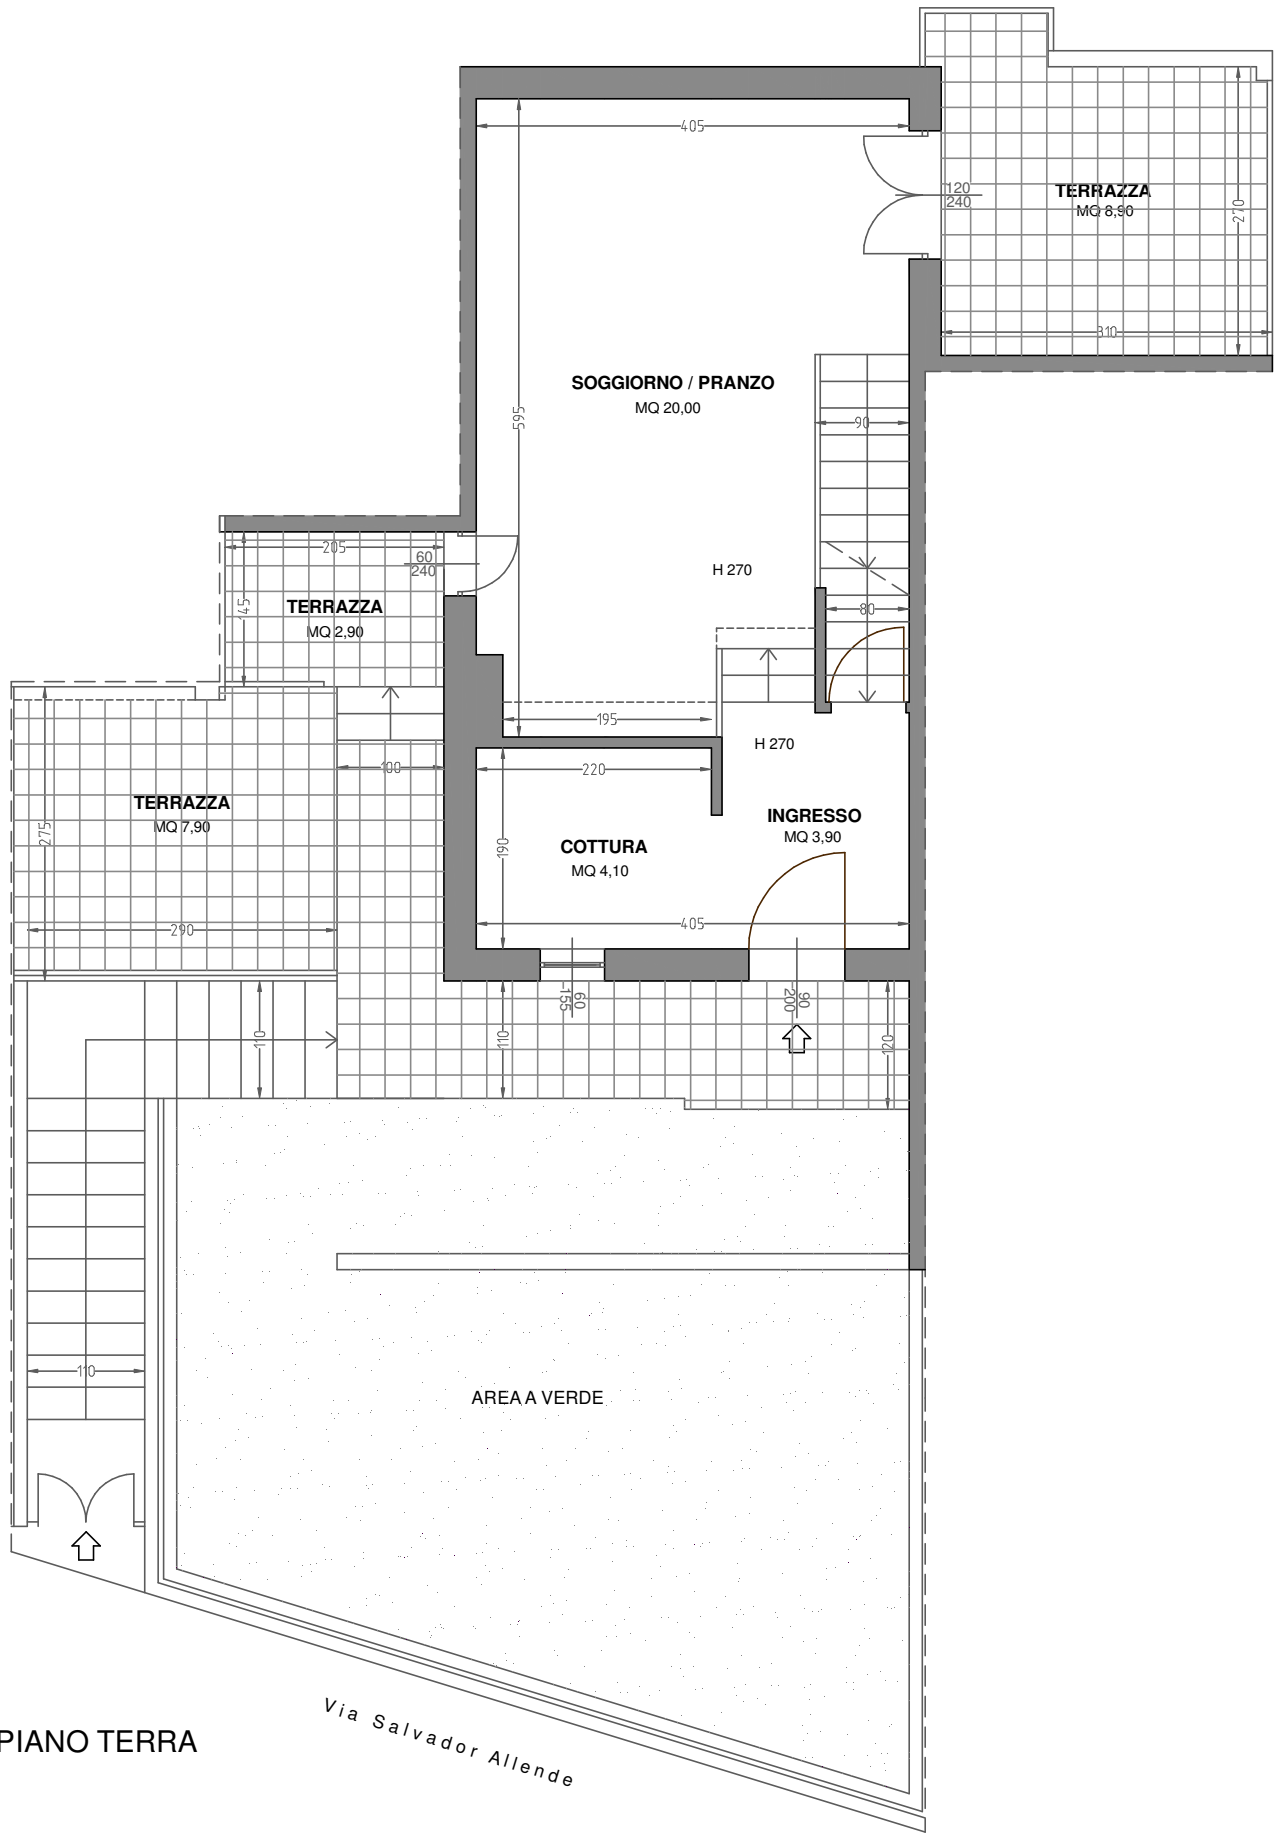

PIANO TERRA

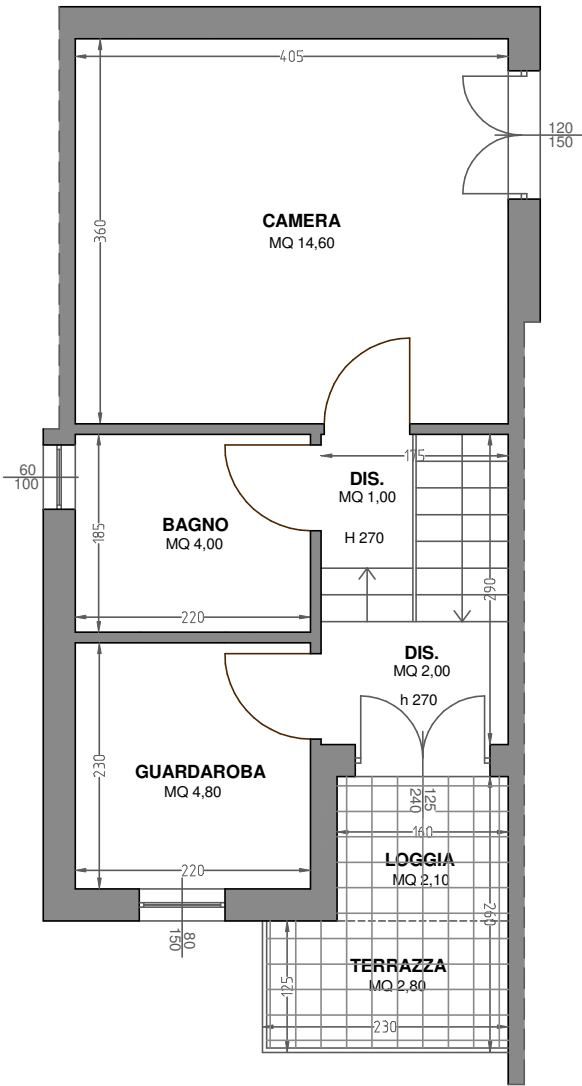

PIANO PRIMO

Note

- a) Quote lineari e altezze arrotondate a +/- 5 cm
- b) Dimensioni finestre misurate al lordo del telaio e arrotondate a +/- 5 cm
- c) Superfici vani misurate al netto delle scale e arrotondate a +/- 0,10 mq
- d) Alcune misurazioni potrebbero riportare imprecisioni a causa della difficoltà di rilievo dovuta alla presenza di materiale addossato alle pareti

